


ALLEGATO ^{"B"} 1/2
REP..... 37375
RAC..... 8047

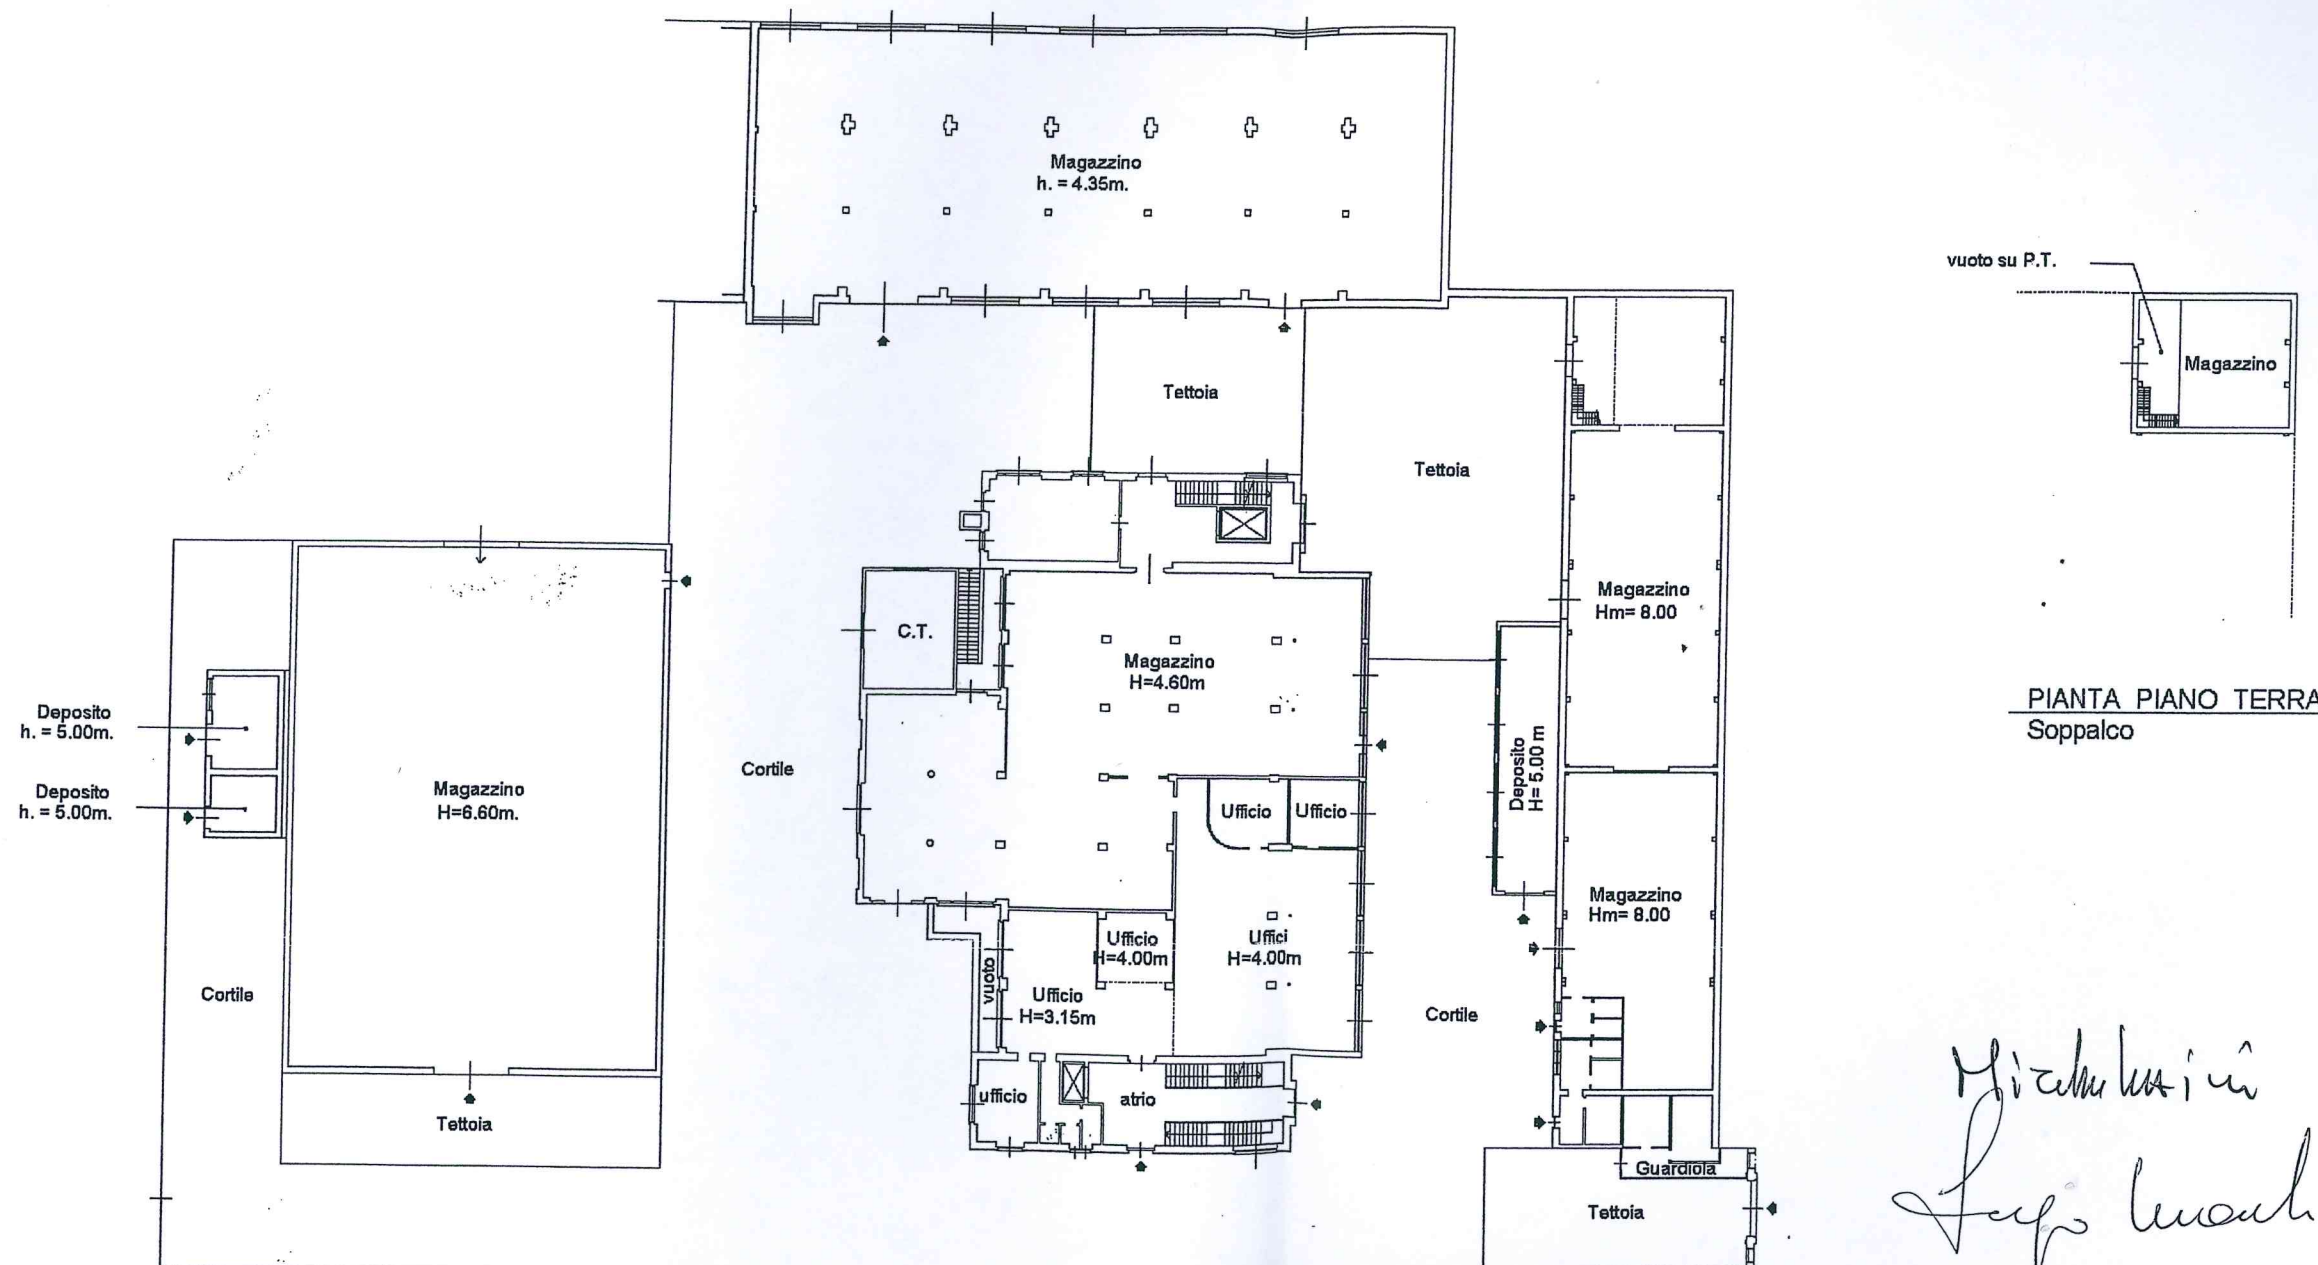

PIANTA PIANO TERRA
Soppalco

PIANTA PIANO TERRA

Michela in
Luigi Luciani

[Signature]

ARCH. ANTONIO BELTRAME
n° 402

enza del Territorio
OSTO FABBRICATI
 io Provinciale di
Como

Dichiarazione protocollo n. _____ del _____
 Planimetria di u.i.u. in Comune di Rovellasca
 Via Xx Settembre


civ. 45

Identificativi Catastali:
 Sezione:
 Foglio: 7
 Particella: 4306
 Subalterno:

Compilata da:
 Beltrame Antonio
 Iscritto all'albo:
 Architetti
 Prov. Como

N. 402

Scala 1: 500

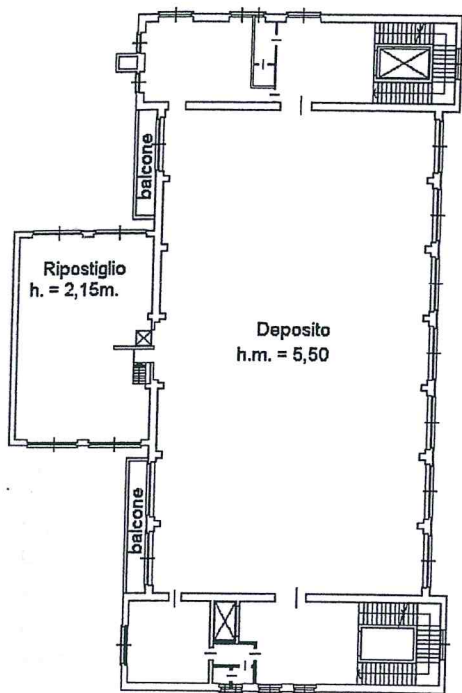


PIANTA PIANO SECONDO




PIANTA PIANO TERZO

H = 4,40 m.

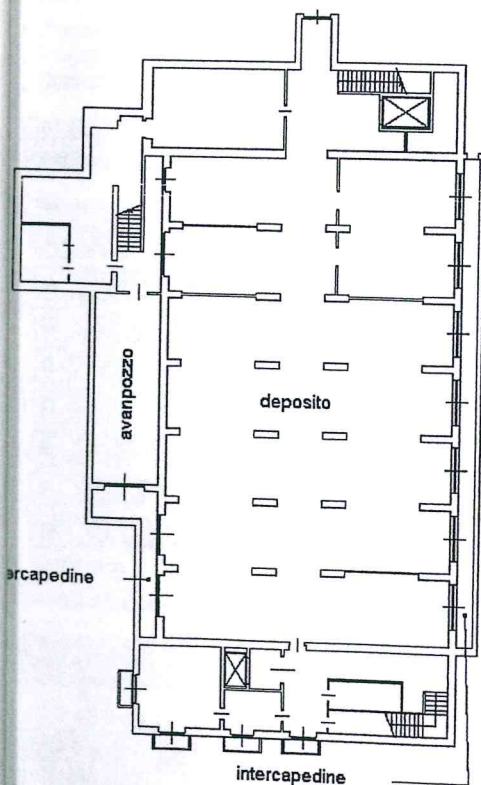

PIANTA PIANO PRIMO
 SOTTOSTRADA H = 3,40 m.

locale c.d.z.
 h. = 4,00m.

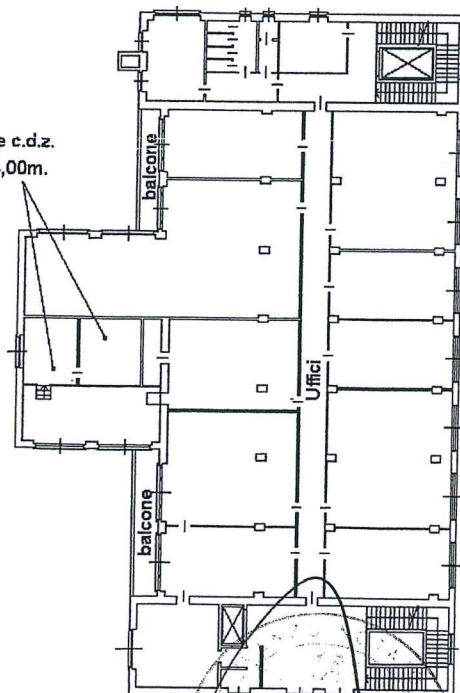

PIANTA PIANO PRIMO

H = 4,60 m.

2/2

Handwritten signature: Beltrame Antonio

Handwritten signature: Lapo Lunardi

ARCHITETTI DELLA PROVINCIA DI COMO
 ARCH. ANTONIO BELTRAME
 n° 402

