



PLANIMETRIA AREA CON INDICAZIONE ALLACCI
RETE ELETTRICA - GAS - FOGNATURA - IDRICA

EDIFICIO EX INAM

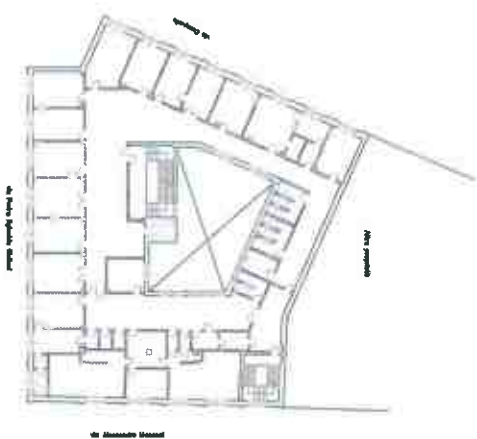

PIANTA PIANO PRIMO
piano primo h 3.50

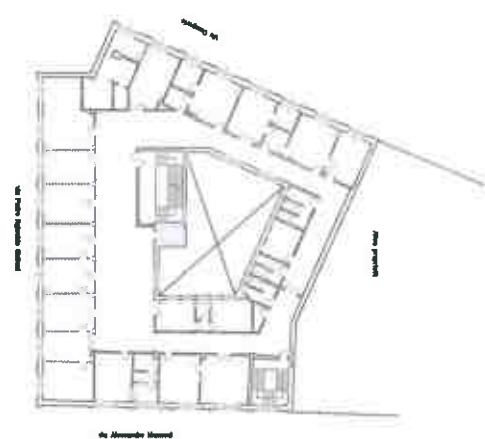

PIANTA PIANO SECONDO
piano secondo h 3.50




PIANTA PIANO TERZO
piano terzo h 3.45



VOLUME TECNICO



PIANTA PIANO SEMINTERATO
piano seminterato h 3.65

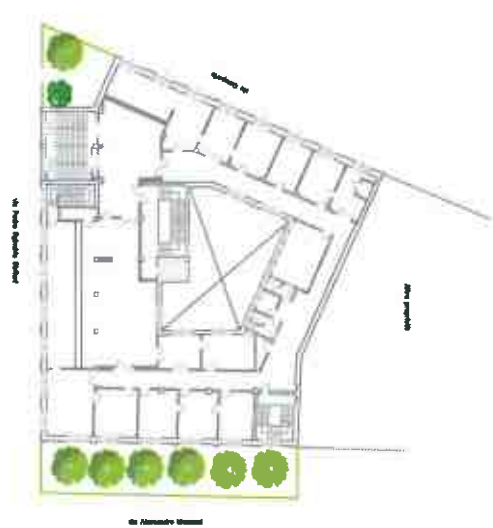


PIANTA PIANO RIAZZATO
piano rialzato h 3.52



STATO DI FATTO
PIANTE PRIMO 1° 2° 3°
PALAZZO - SANTERAMO


SCALA
1:500

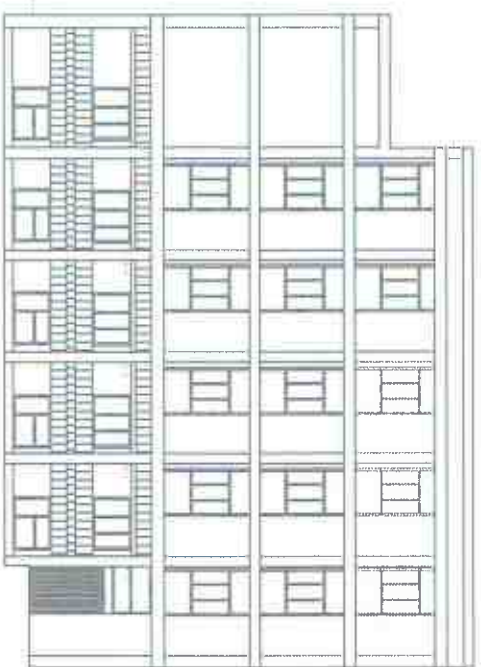

PROSPETTO - VIA MANZONI




PROSPETTO - VIA PADRE GIULIANI

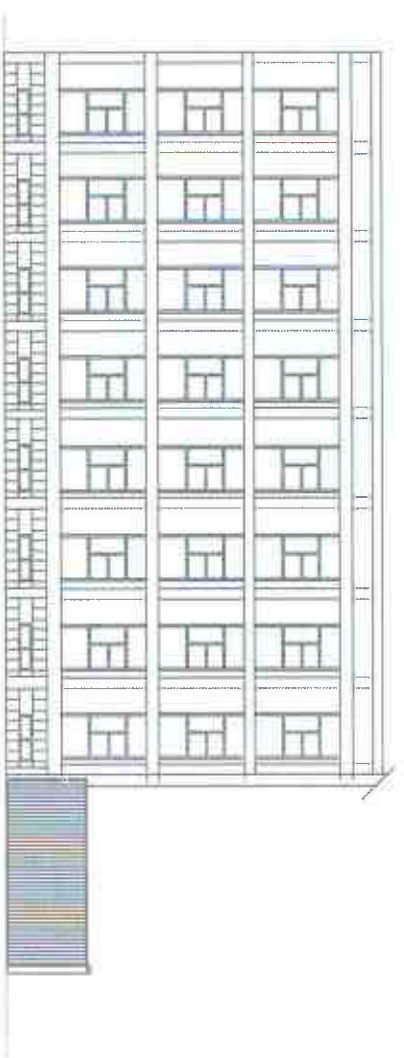


PROSPETTO - VIA CAMPERIO



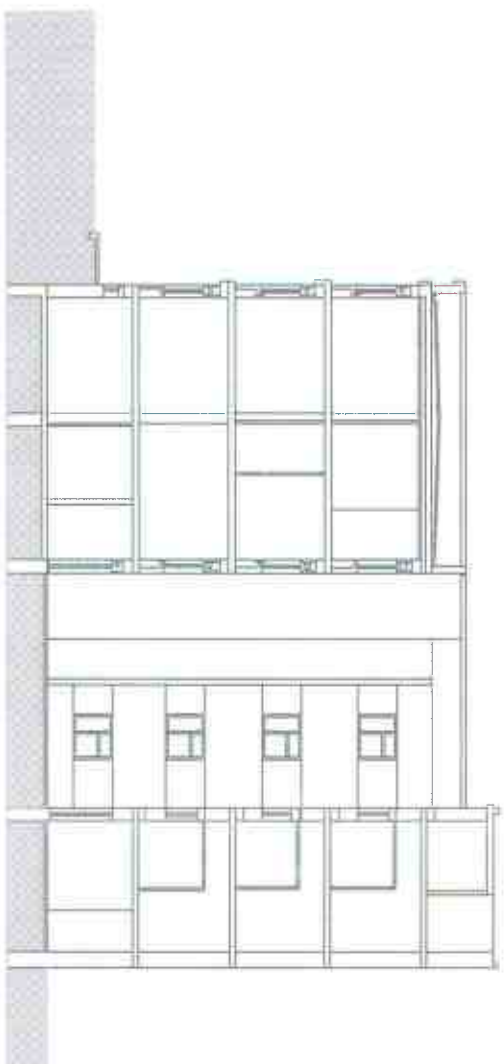

SEZIONE A-B-C

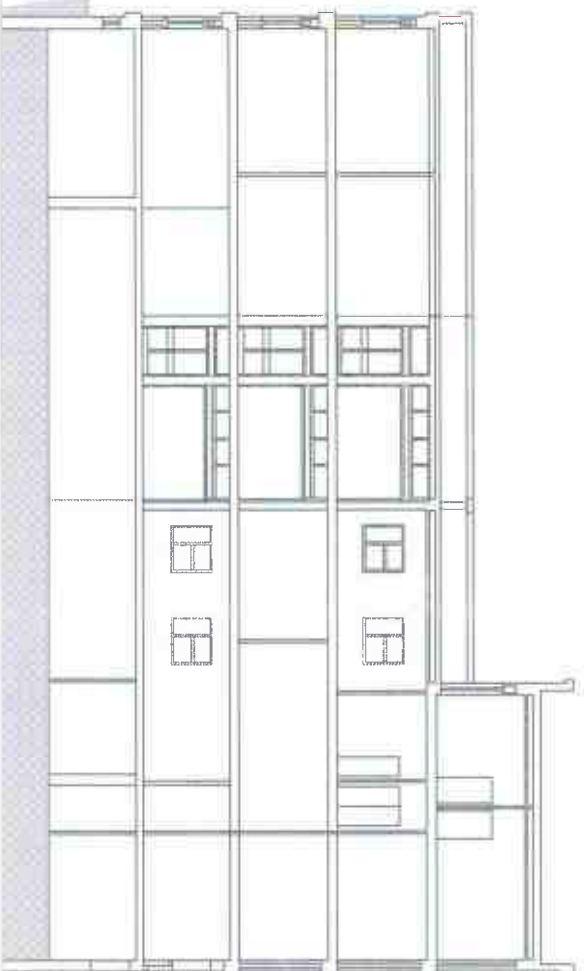

Via Camperio



Via Manzoni



STATO DI FATTO
PROSPETTI

SCALA
1:500