




PIANTA PIANO RIALZATO QUOTA +1.50  
Scala 1:200

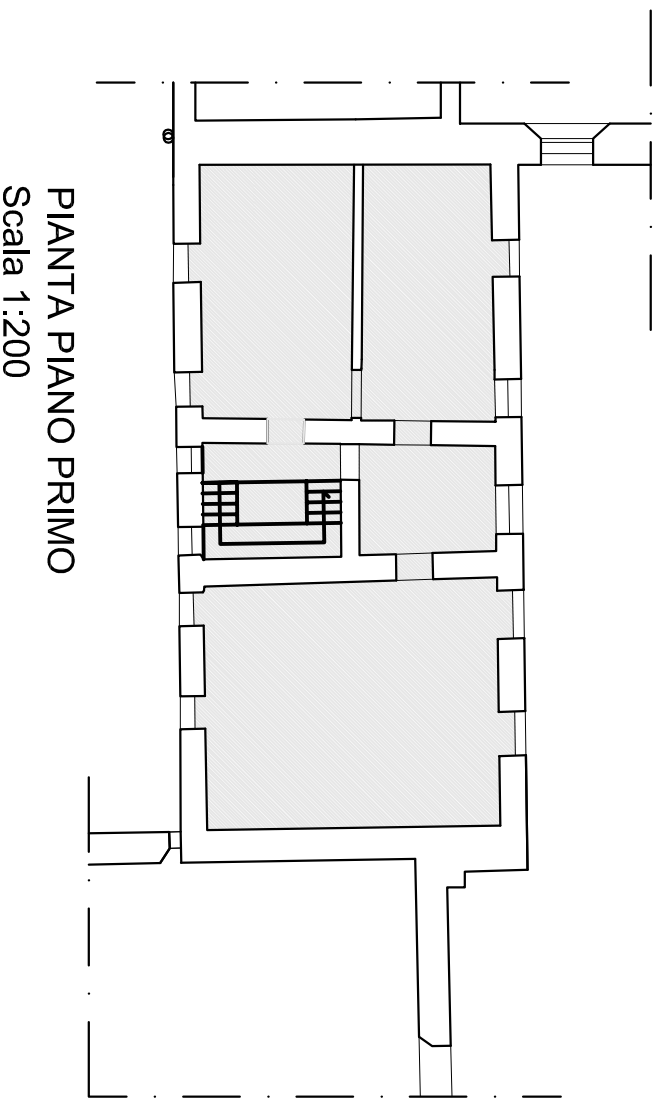


PIANTA PIANO PRIMO  
Scala 1:200

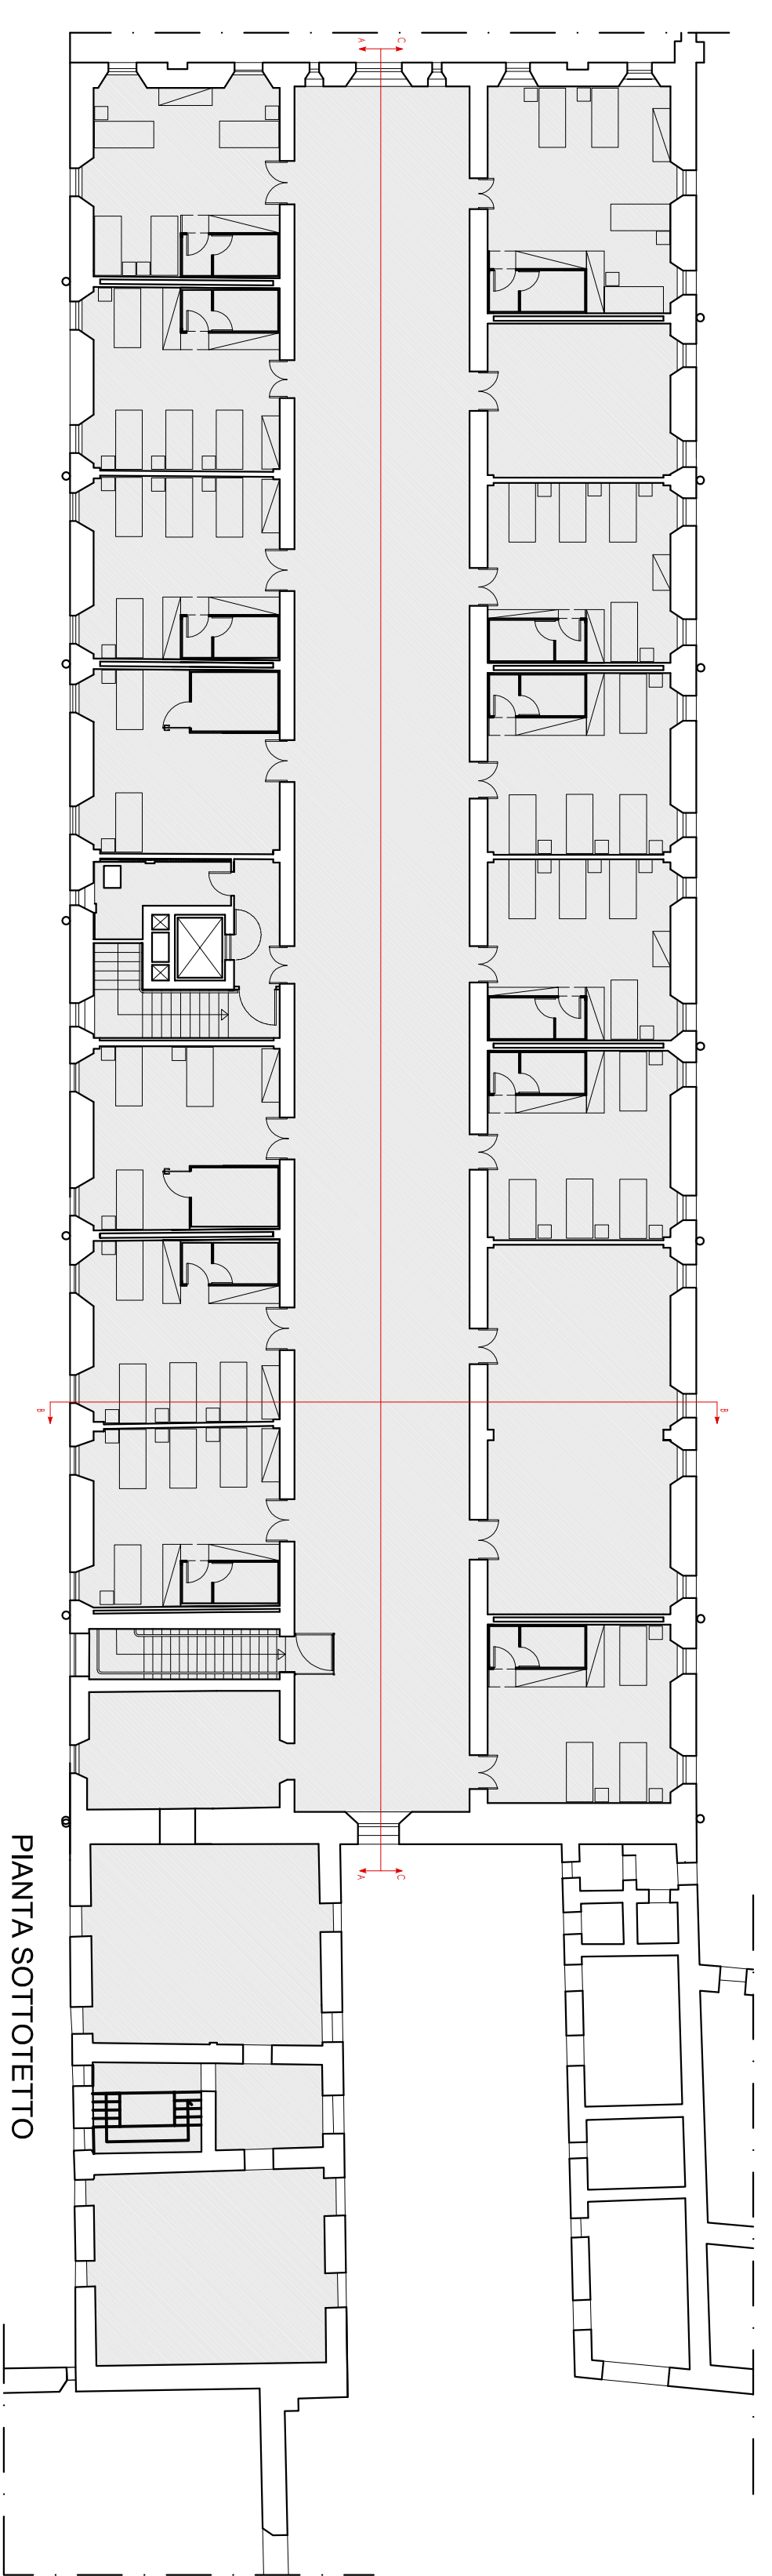


PIANTA PIANO PRIMO QUOTA +7.50  
Scala 1:200

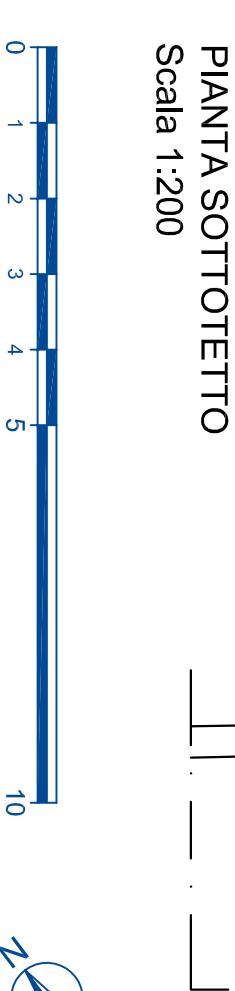


PIANTA SOTTOTETTO  
Scala 1:200

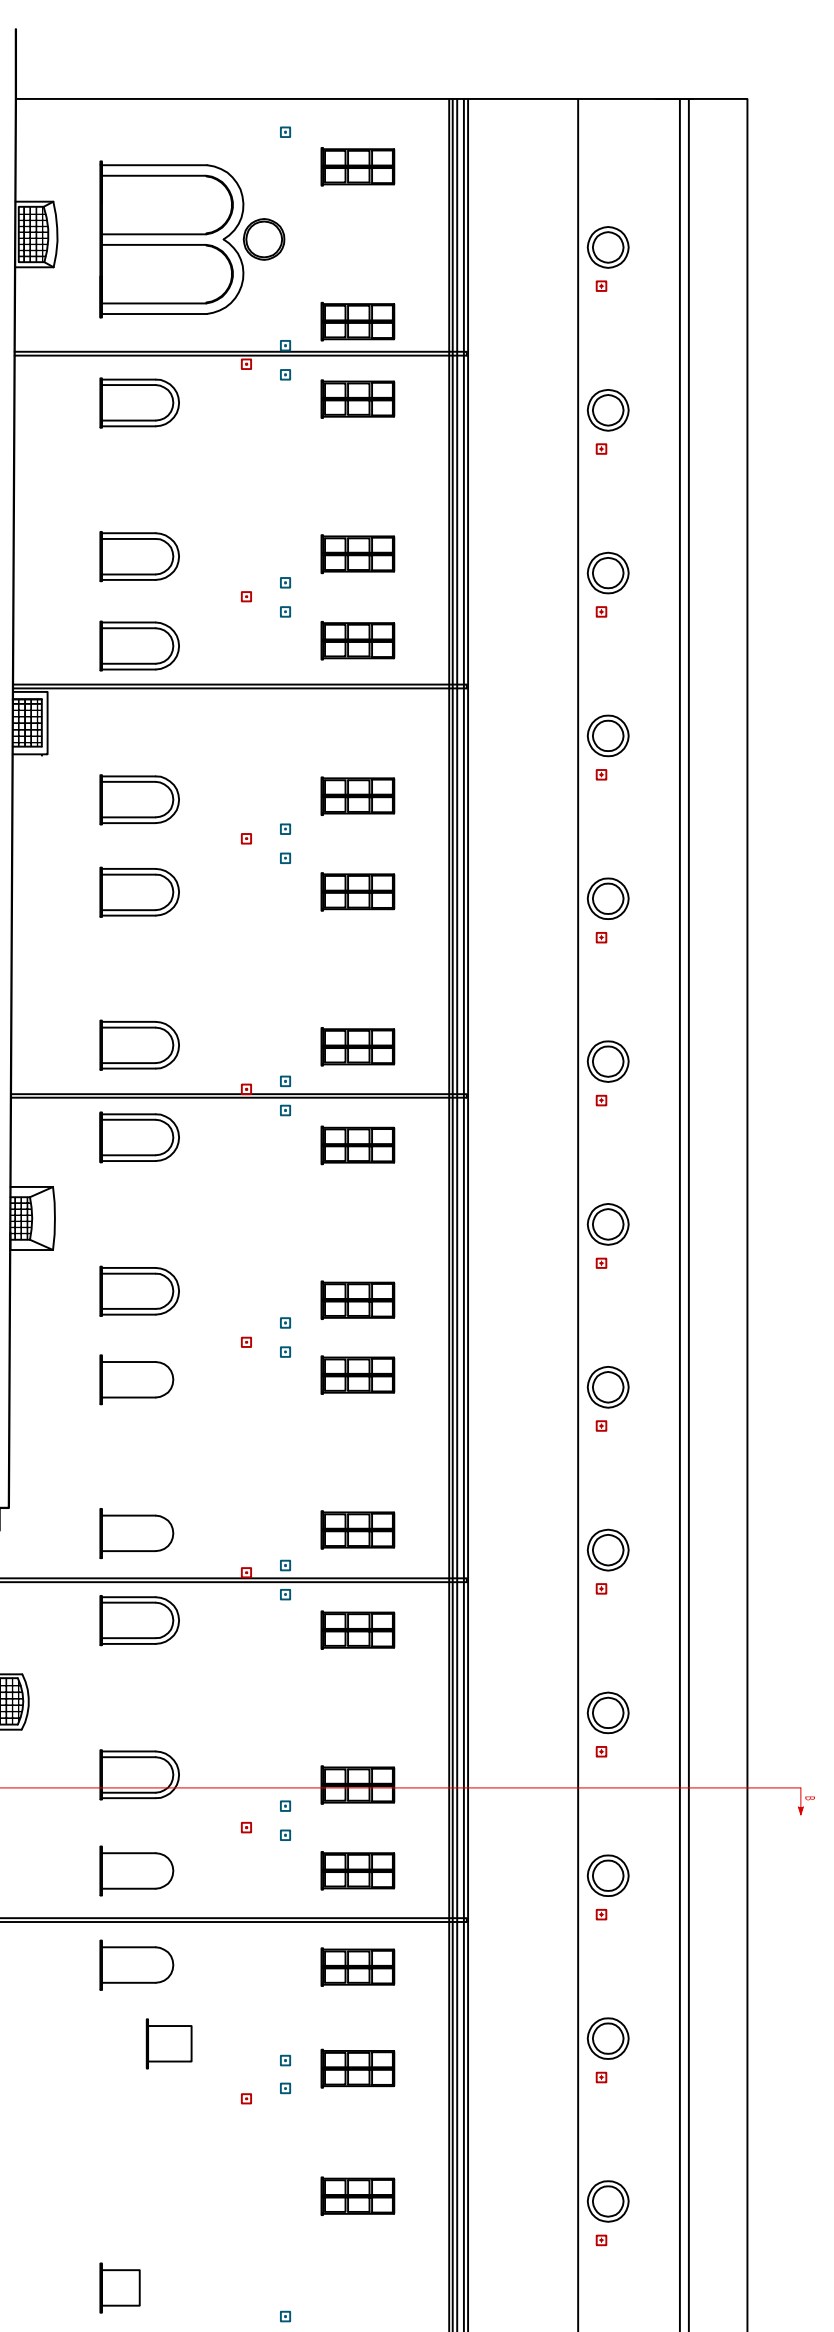


PROSPETTO EST  
Scala 1:200

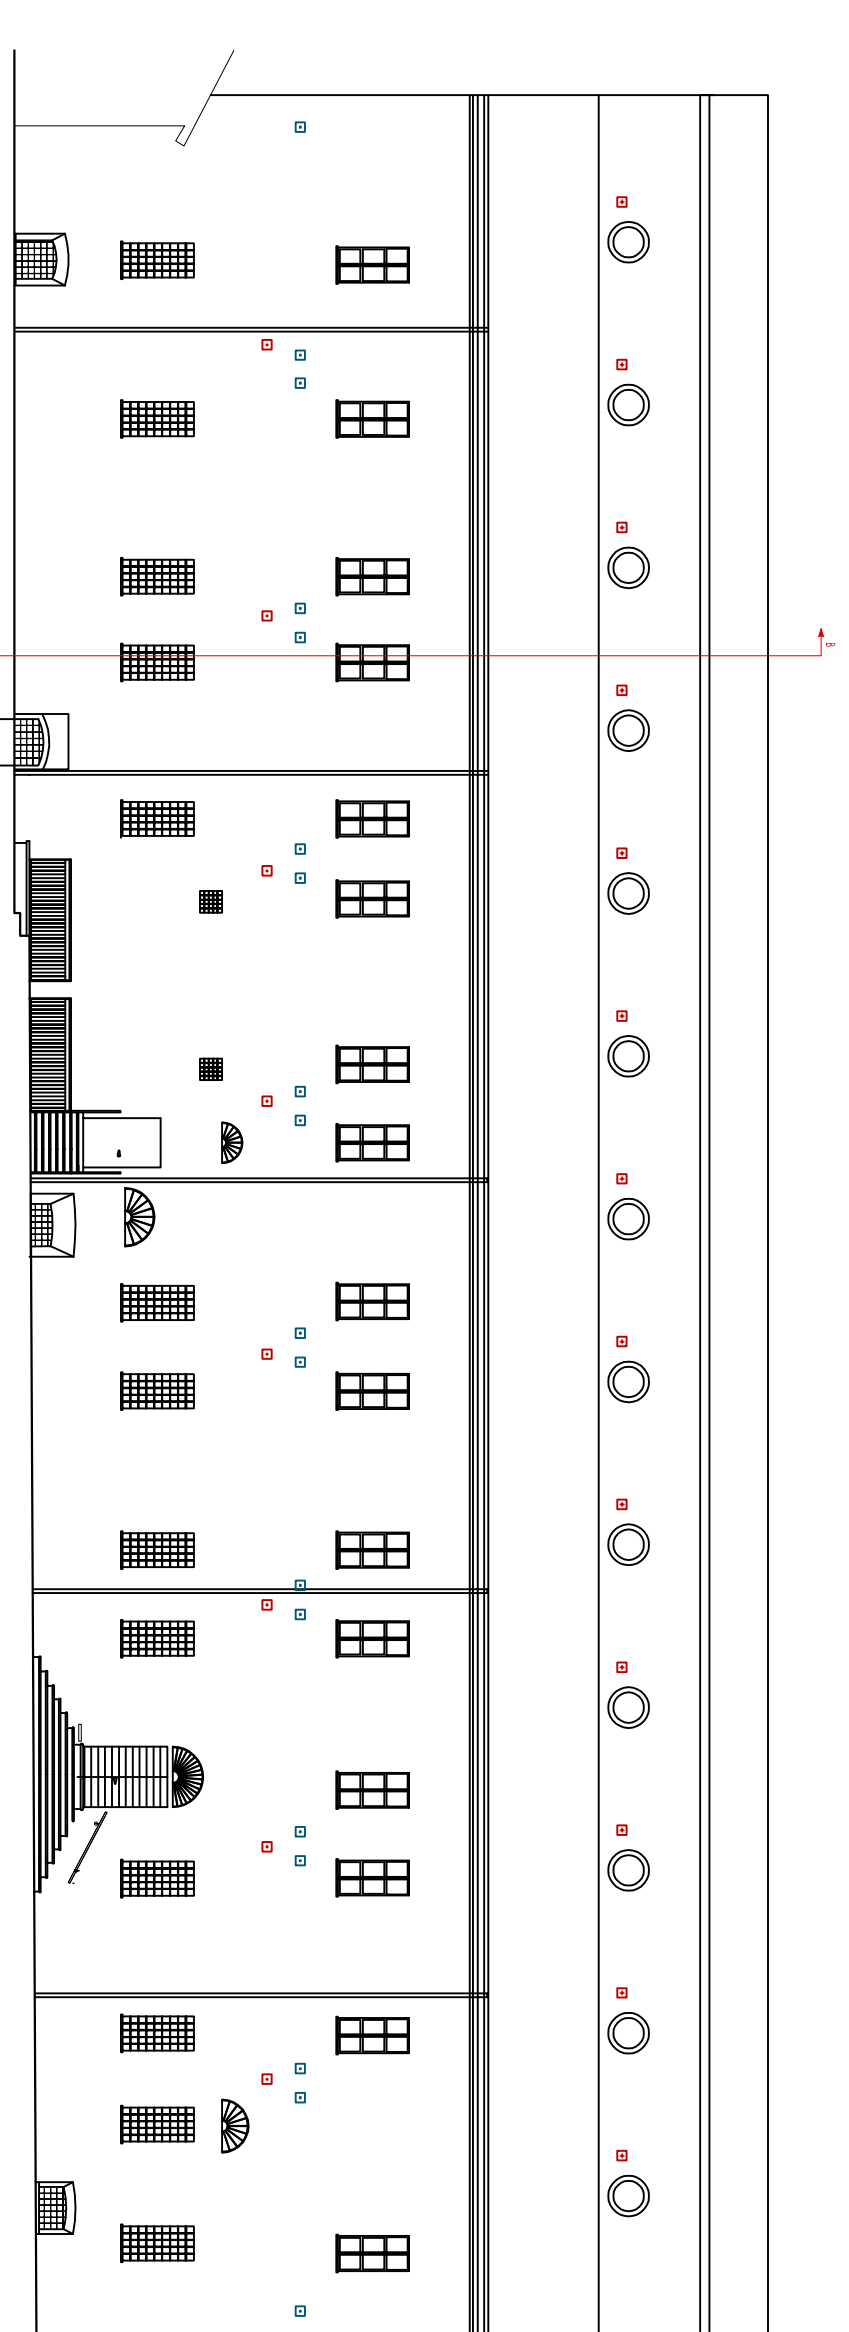


PROSPETTO OVEST  
Scala 1:200

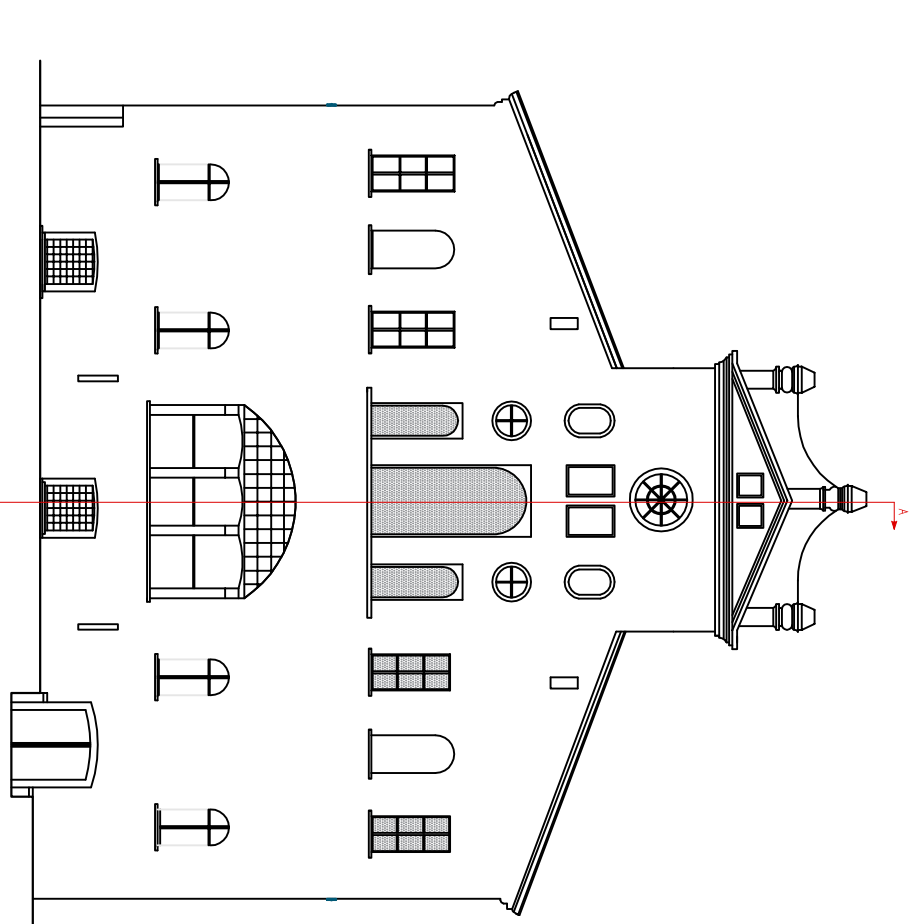


PROSPETTO NORD  
Scala 1:200

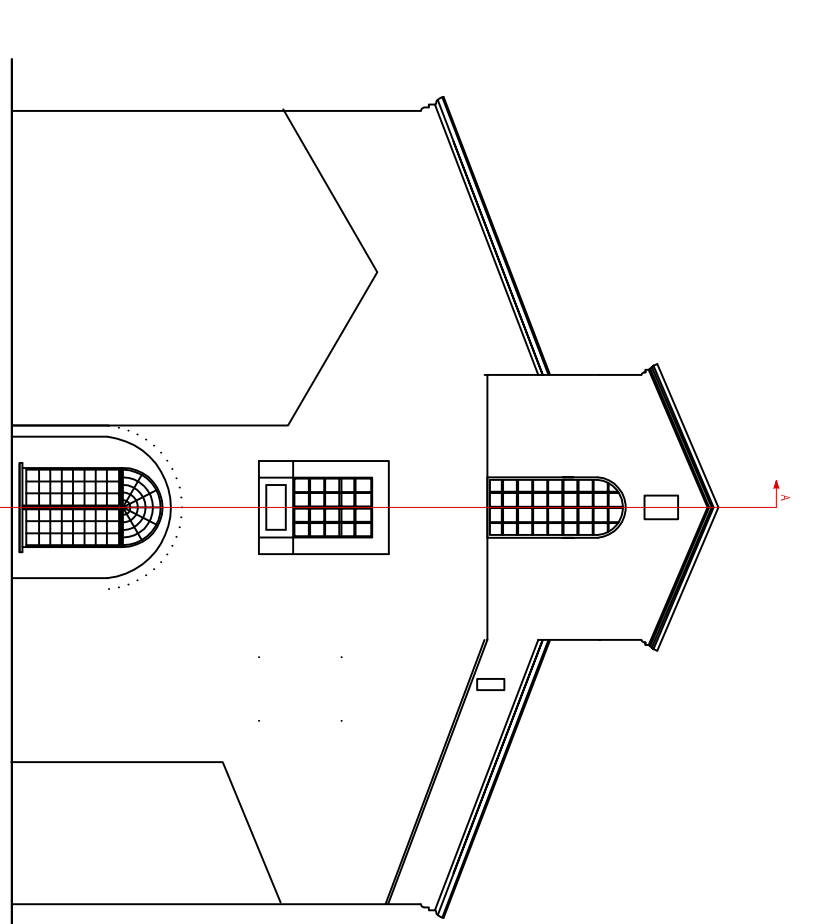

PROSPETTO SUD  
Scala 1:200

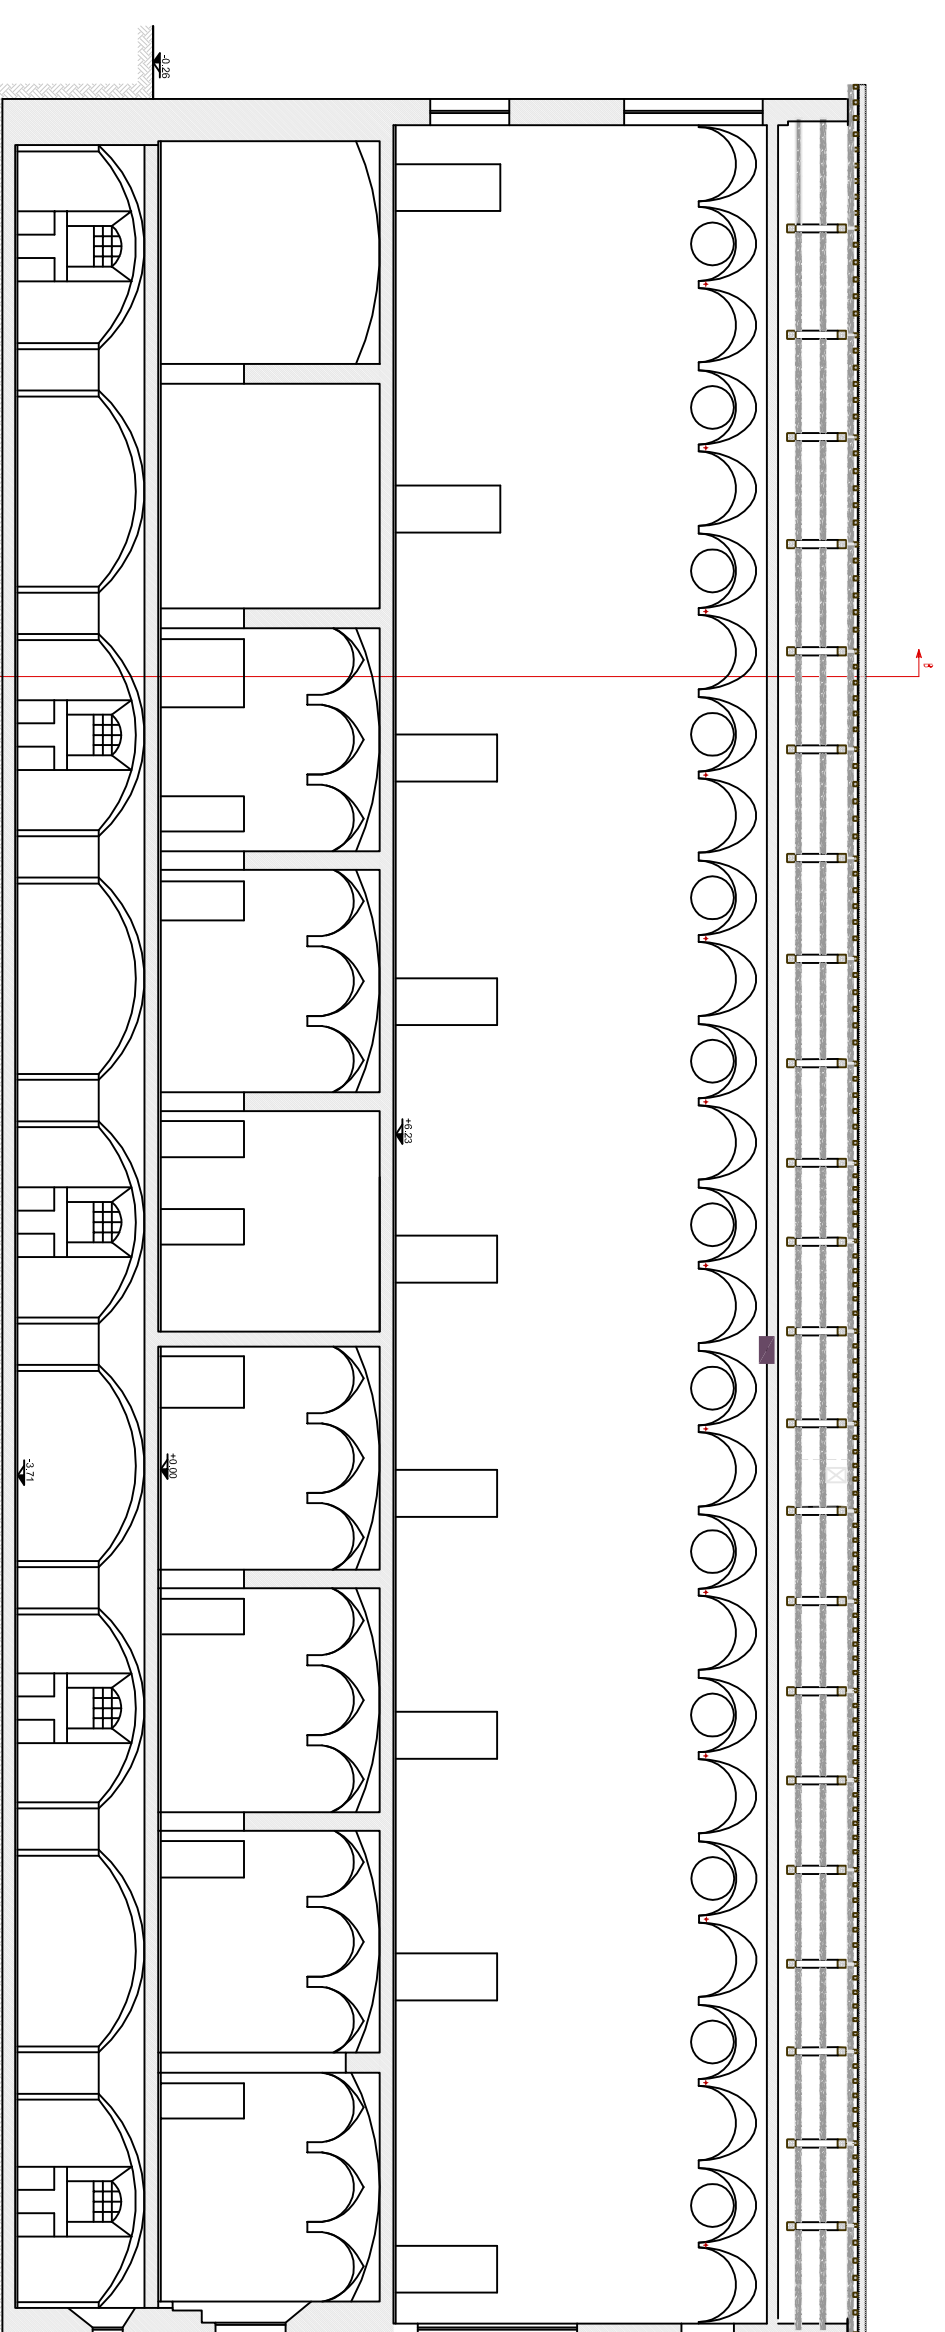

SEZIONE A-A  
Scala 1:200

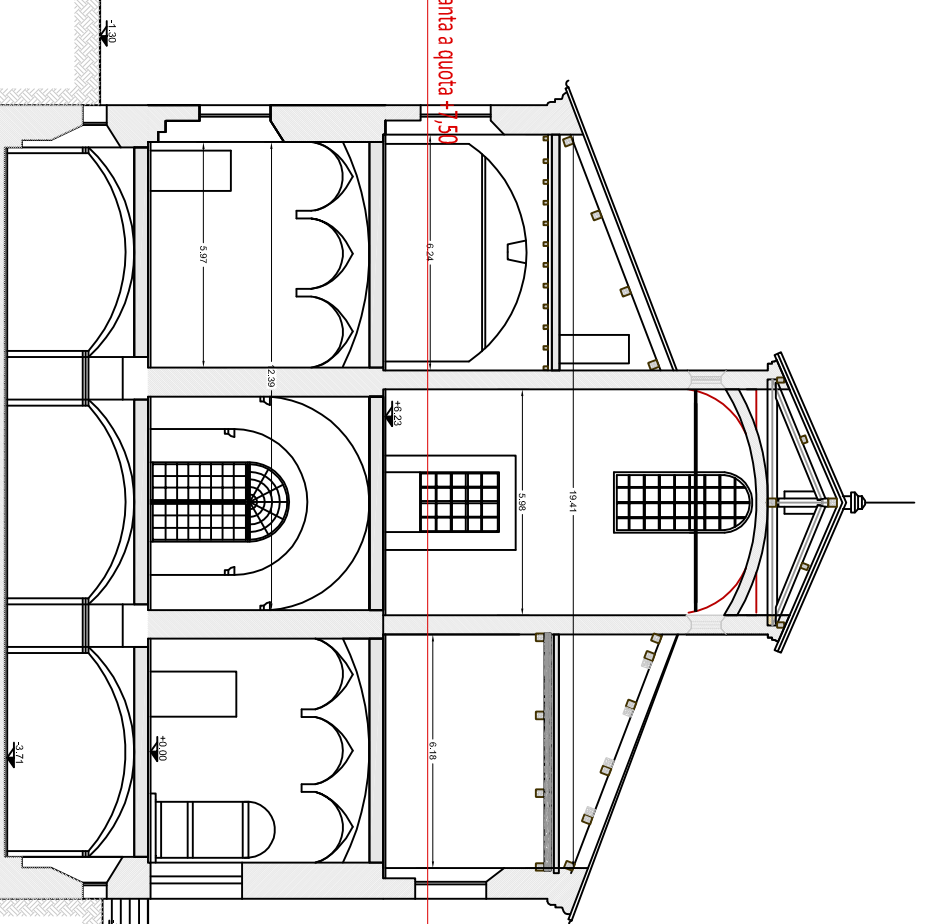

SEZIONE B-B  
Scala 1:200



PLANIMETRIA GENERALE Scala 1:2000



SAN BENEDETTO PO  
Provincia di Monferrato

EX INFERMERIA MONASTICA

STATO DI FATTO  
PIANTE E PROSPETTI  
SEZIONI

SCALE:  
Varie  
DATA MAGGIO 2017  
FILE

Settore Tecnico Comunale

IL RESPONSABILE TECNICO  
Ing. Florindo Lunardi