



Comune di  
**VOGHERA**  
(Provincia di Pavia)

DESCRIZIONE  
INVENTARIO PATRIMONIO COMUNALE  
Ex Caserma "Zanardi Bonfiglio"  
Corpo centrale  
PIANTA PIANO TERRA - 1' - 2'

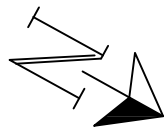

# EX CASERMA "ZANARDI BONFIGLIO"

via F.lli Kennedy

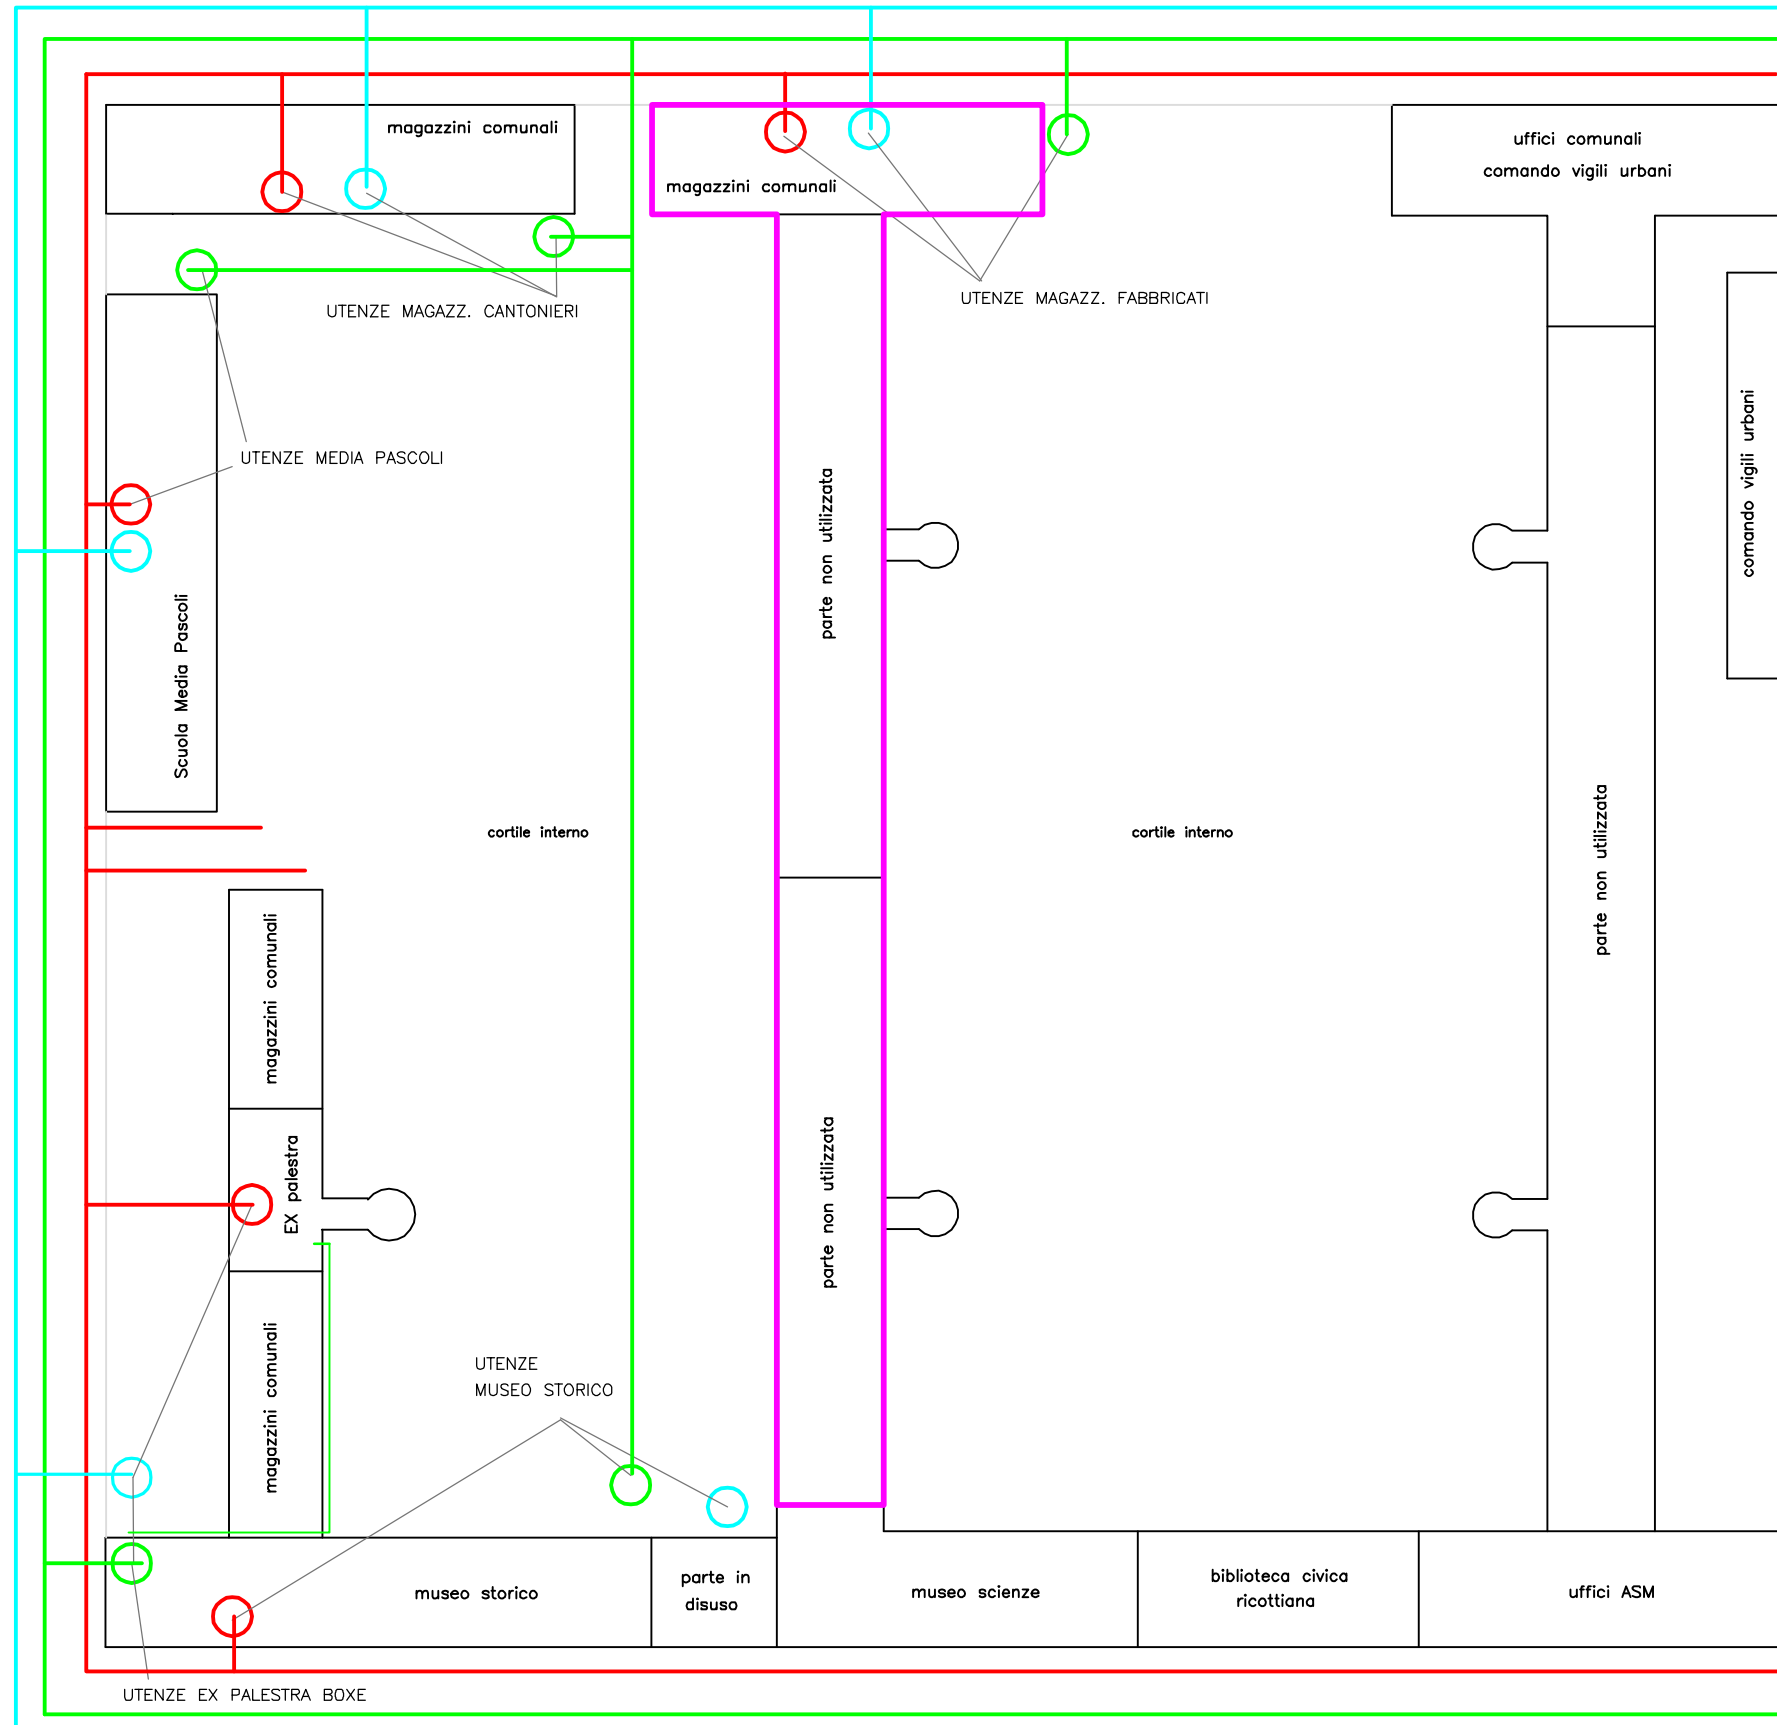

## LEGENDA UTENZE

- CONTATORE ELETTRICITA'
- CONTATORE ACQUA
- CONTATORE GAS

## LEGENDA LINEE

- LINEA ELETTRICITA'
- LINEA ACQUA
- LINEA GAS

EDIFICIO PROPOSTO

via Marsalia

Corso F.lli Rosselli



COMUNE DI VOGHERA

RETI SERVIZI PUBBLICI  
 planimetria generale  
 scala 1:1000

via Gramsci