


PIANTA PIANO TERRENO


Via Kennedy

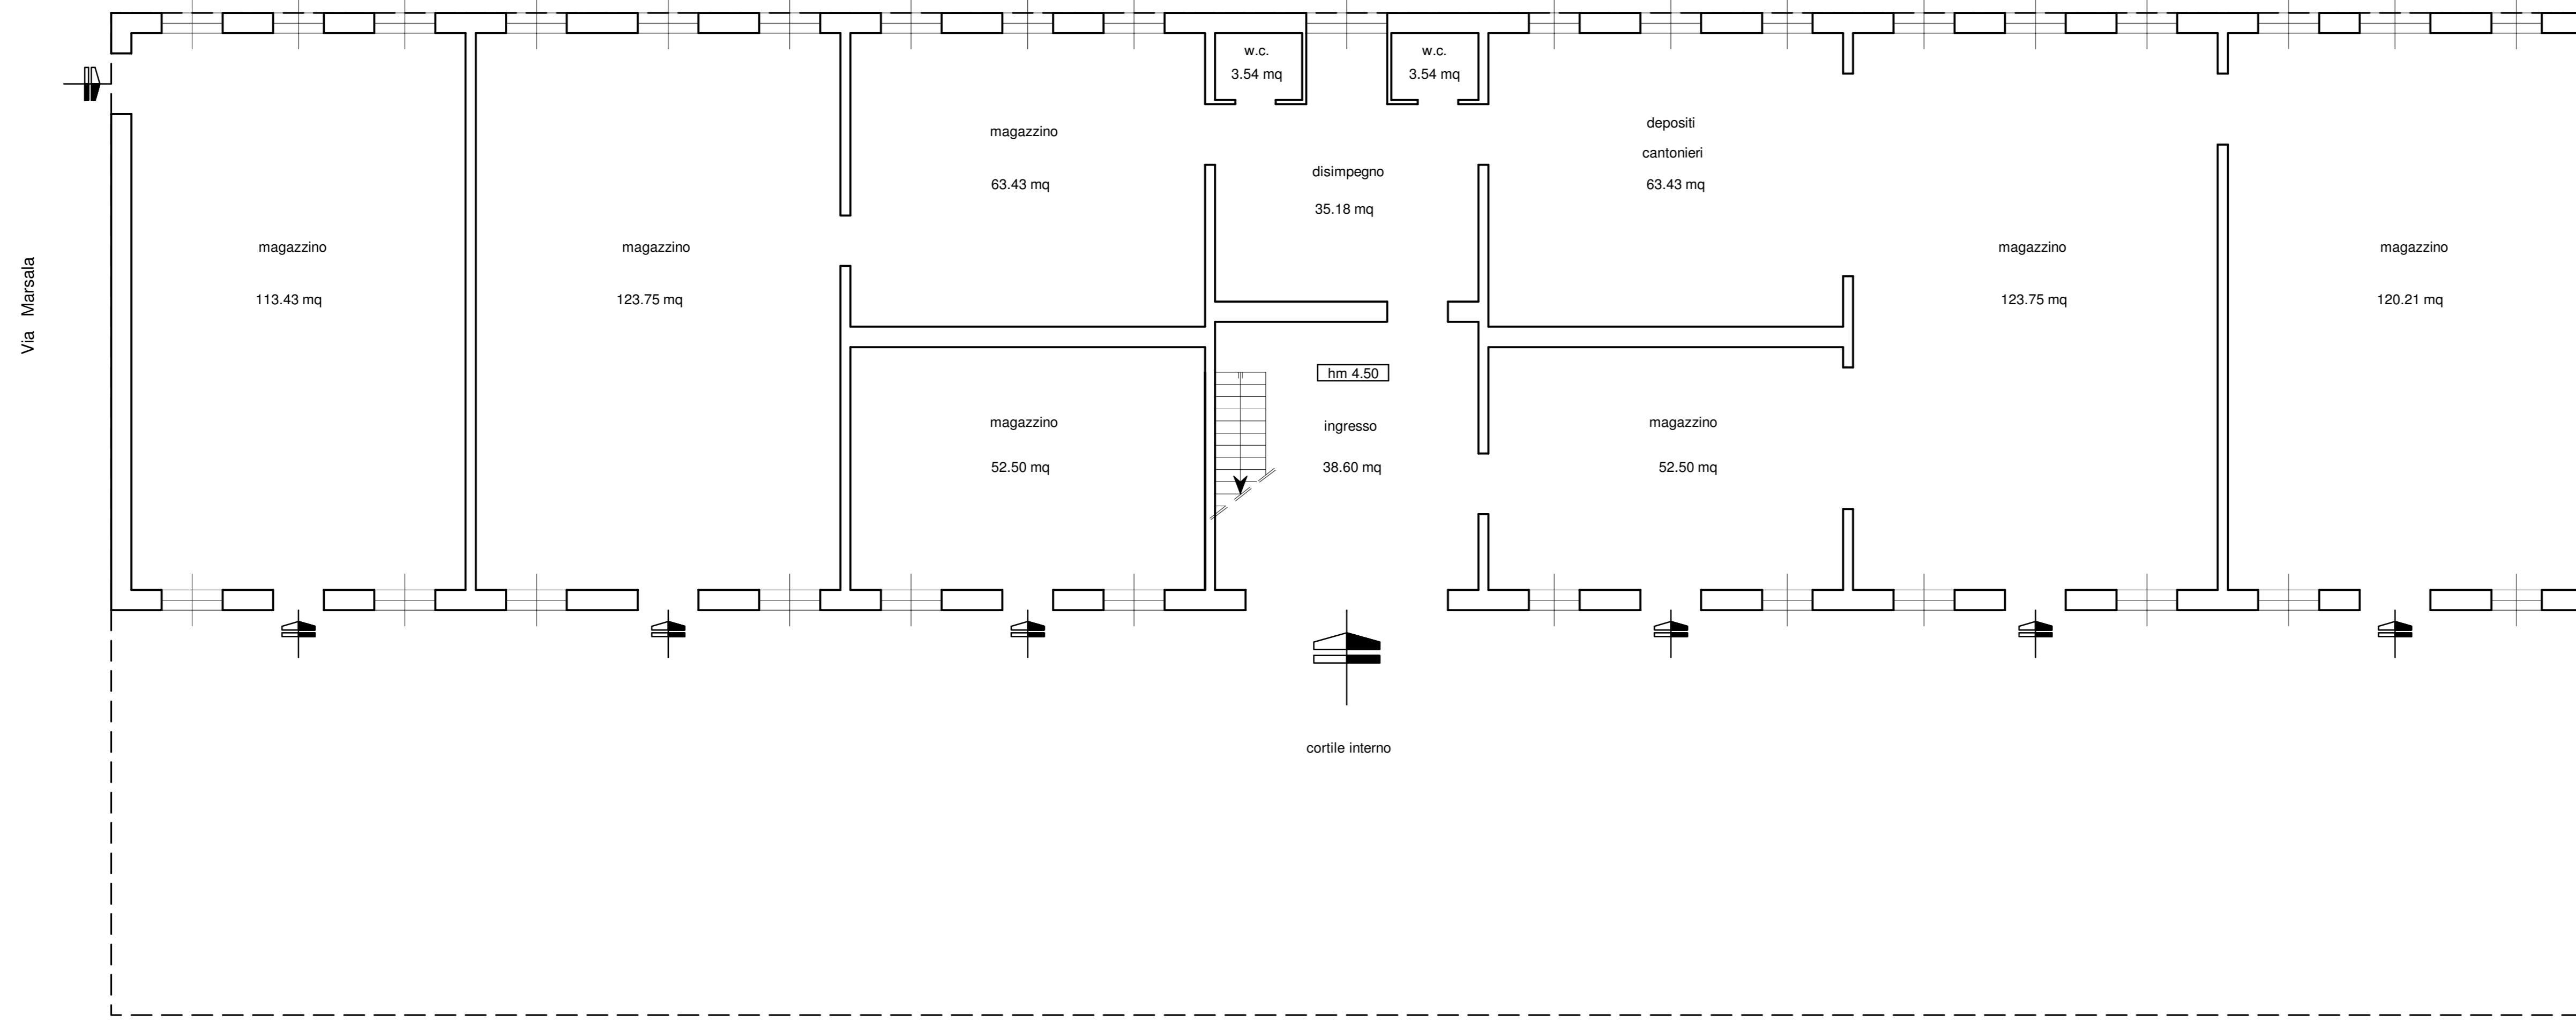

Area fondiaria di pertinenza

PIANTA PIANO PRIMO

Via Kennedy

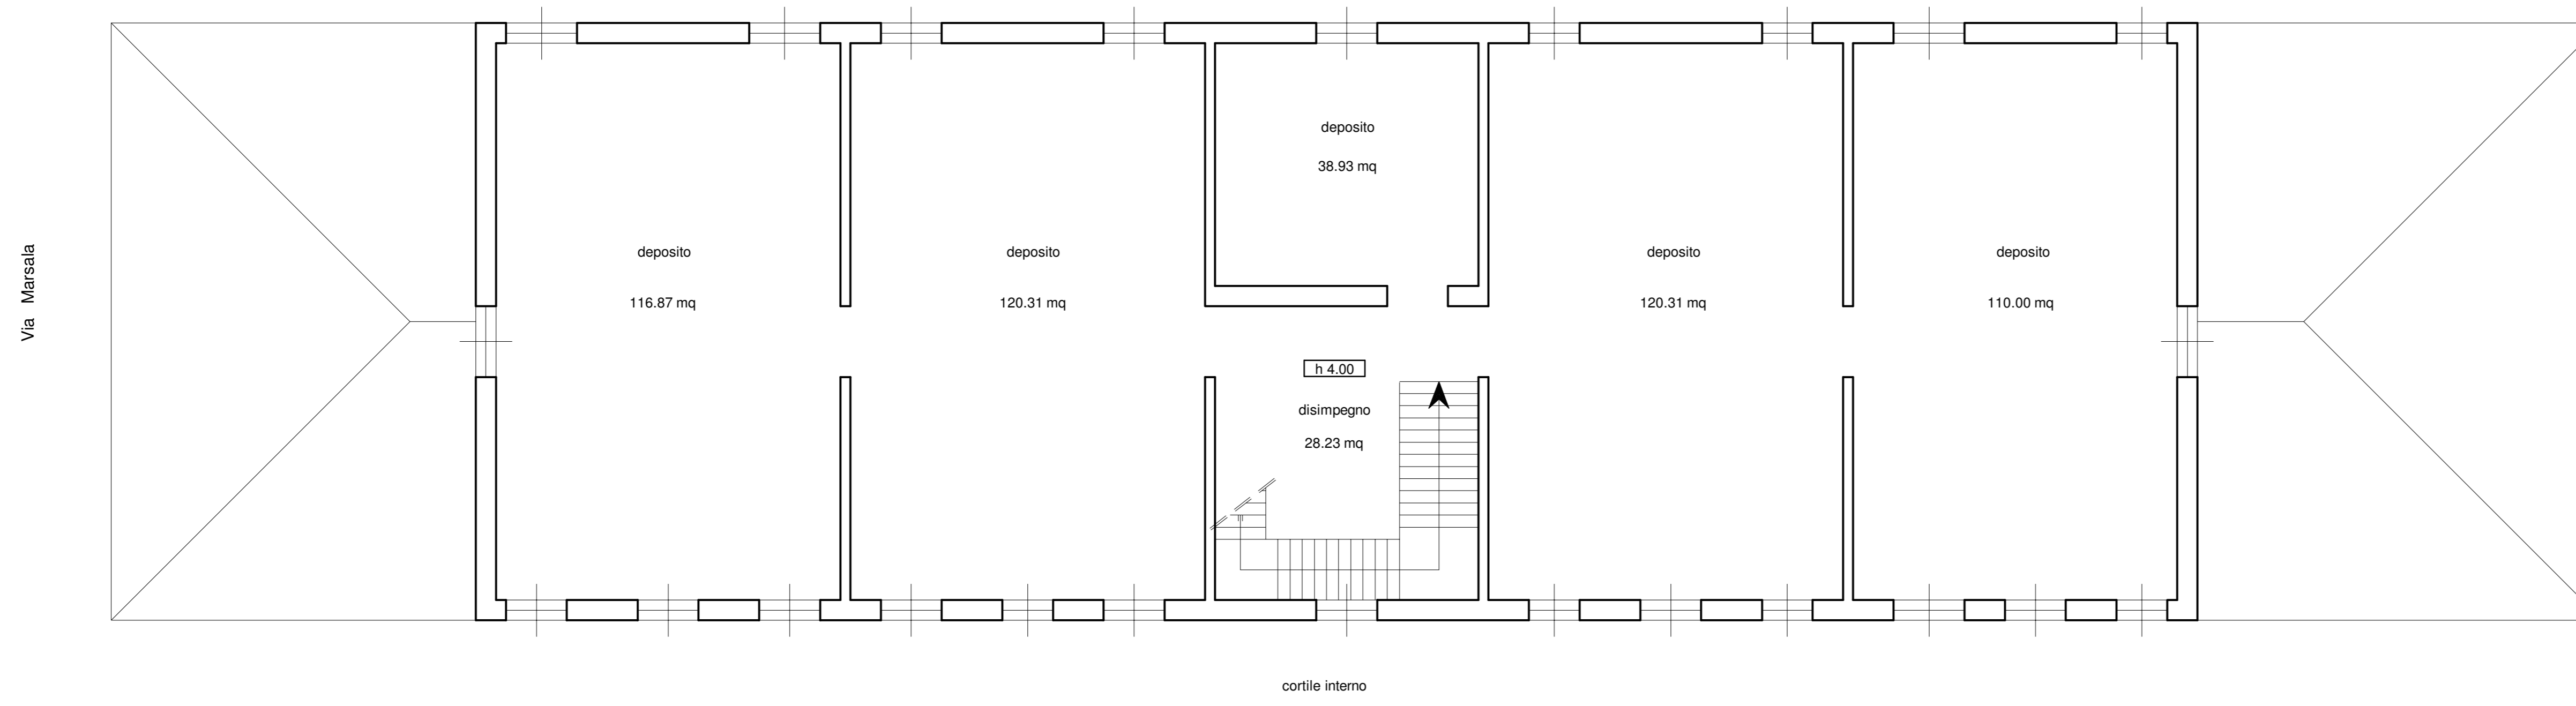

Comune di
VOGHERA
(Provincia di Pavia)




DESCRIZIONE

INVENTARIO PATRIMONIO COMUNALE
Ex Caserma "Zanardi Bonfiglio"
Magazzini Comunali
via Kennedy - via Marsala
- PIANTE PIANI TERRA e PRIMO

Scala 1:100


Tav. UNICA

Al termini delle vigenti leggi sul diritto d'autore questo disegno non potrà essere copiato, riprodotto o comunicato ad altre persone o altre senza l'autorizzazione della scrivente.

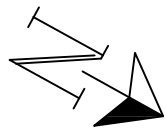




EX CASERMA "ZANARDI BONFIGLIO"

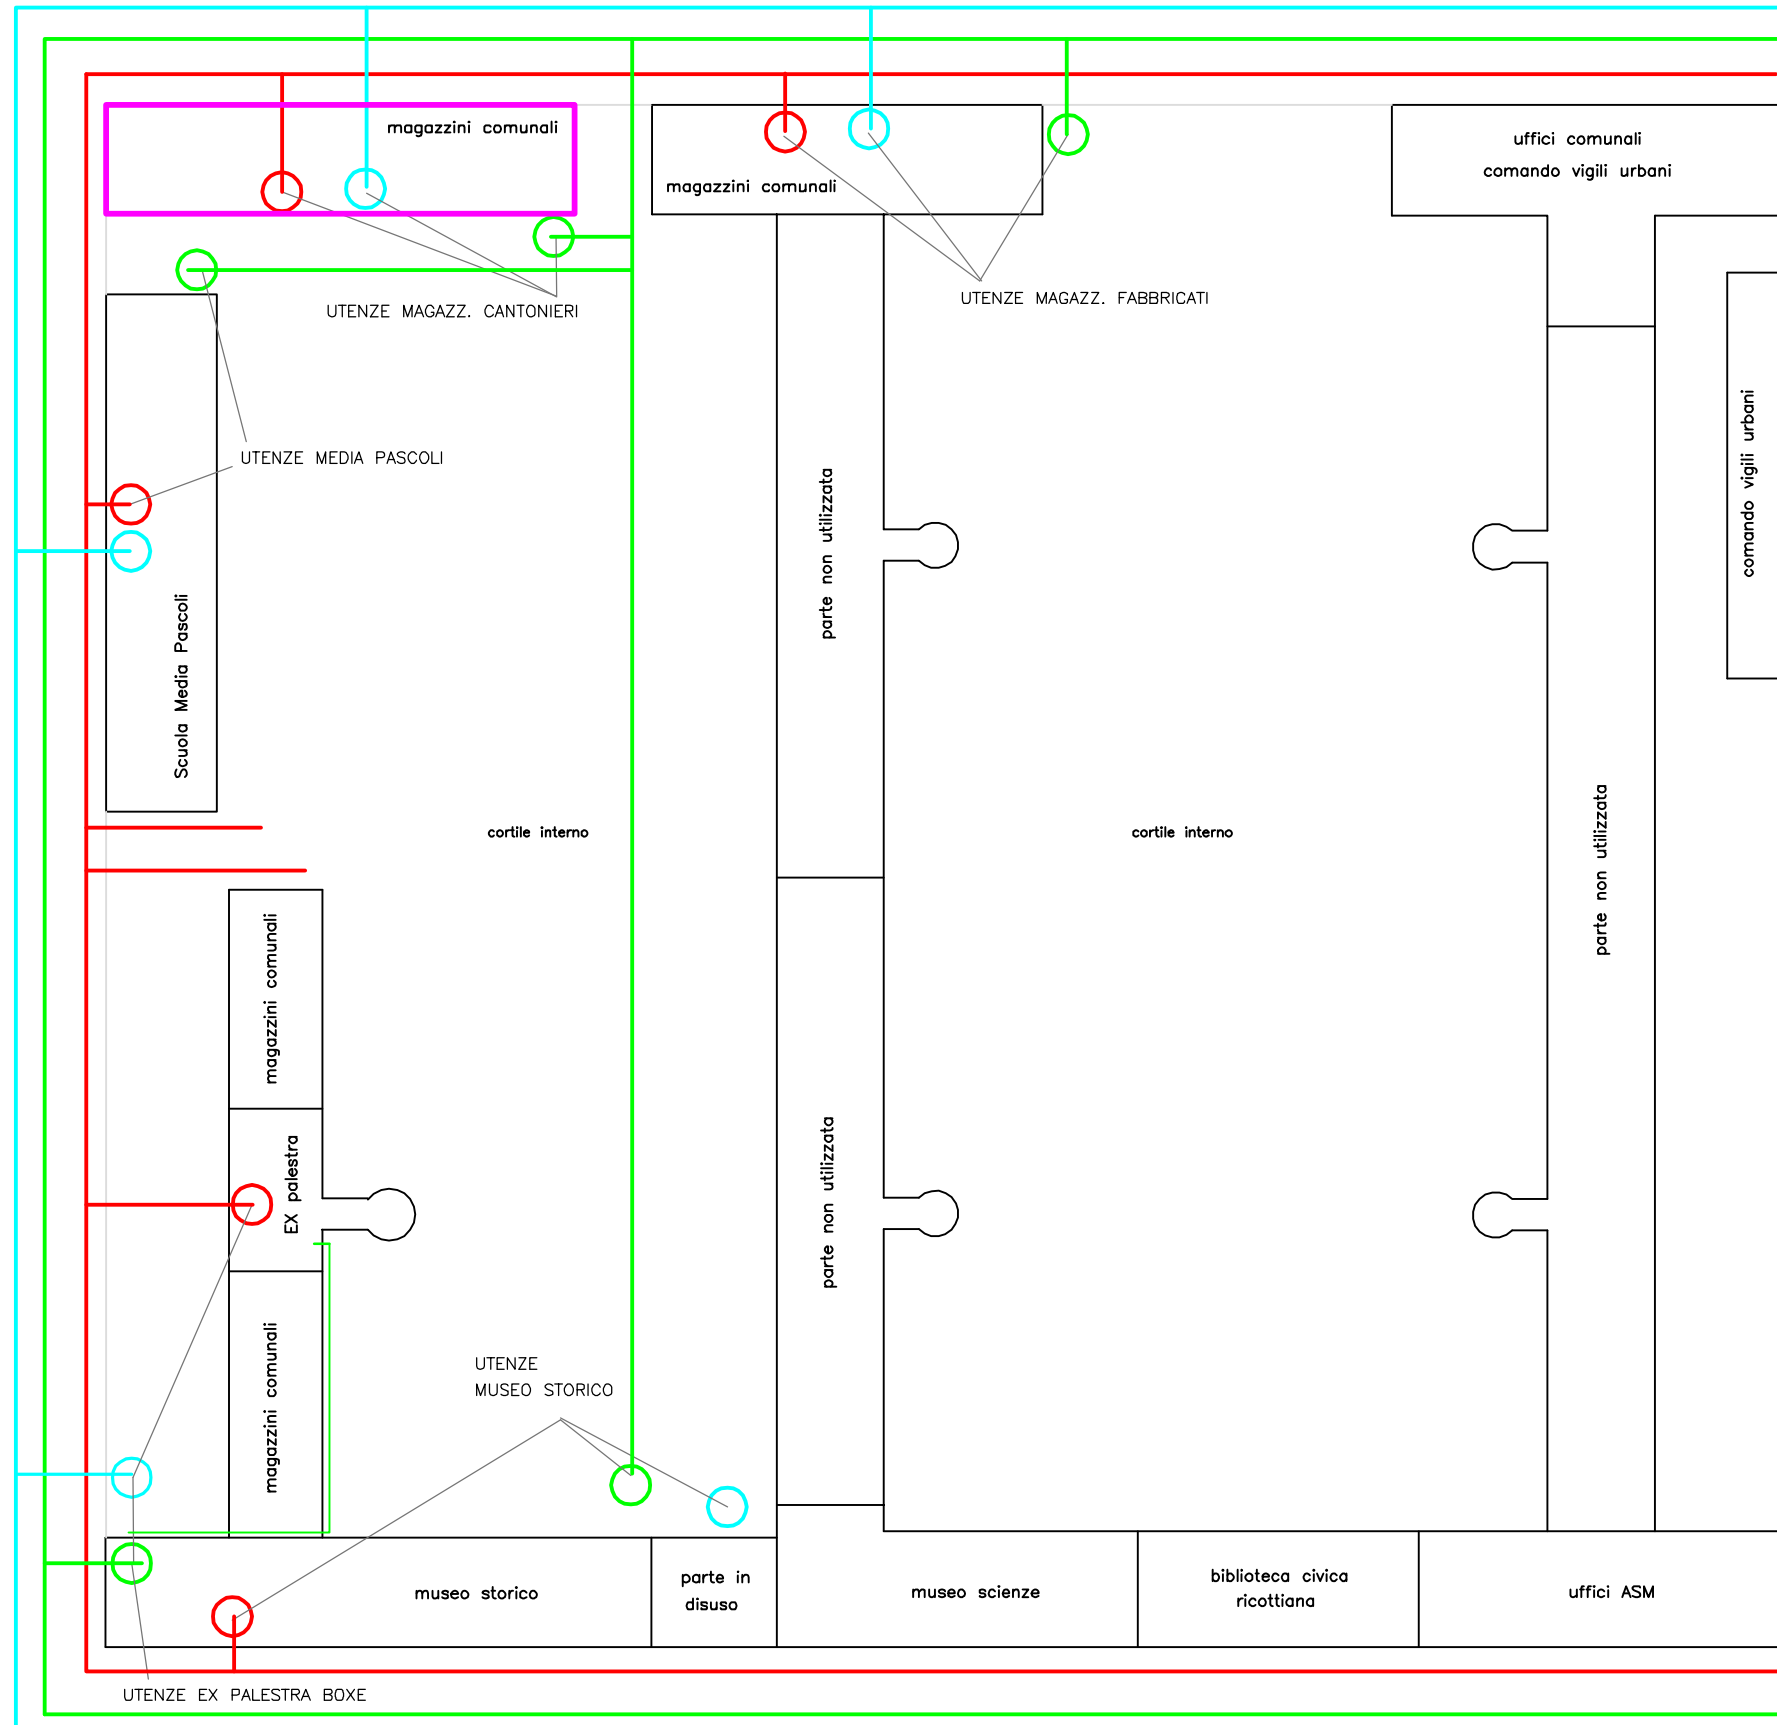


via F.lli Kennedy



LEGENDA UTENZE

-  CONTATORE ELETTRICITA'
-  CONTATORE ACQUA
-  CONTATORE GAS

LEGENDA LINEE

-  LINEA ELETTRICITA'
-  LINEA ACQUA
-  LINEA GAS

 EDIFICIO PROPOSTO

via Marsala

Corso F.lli Rosselli

via Gramsci



COMUNE DI VOGHERA

RETI SERVIZI PUBBLICI
planimetria generale
scala 1:1000