

ARCHITETTURA INGEGNERIA FERLONI
 via XX Settembre, 50 - 22075 Linate
 C.soVid. CO
 Tel/Fax +39 031 490426
 e-mail: info@studierferli.it


OGGETTO:
 COMPLESSO IMMOBILIARE
 SITO IN OLGATE COMASCO
 VIA TORINO 53/55

PROPRIETA':
 FRASTENI S.R.L.
 sede in Via Torino 1/3
 Olgate Comasco (Co)

ELABORATO:
 Pianta Piano Terra
 Maglio 2017
 scala 1:100

A1

STRADA ESISTENTE VIA TORINO

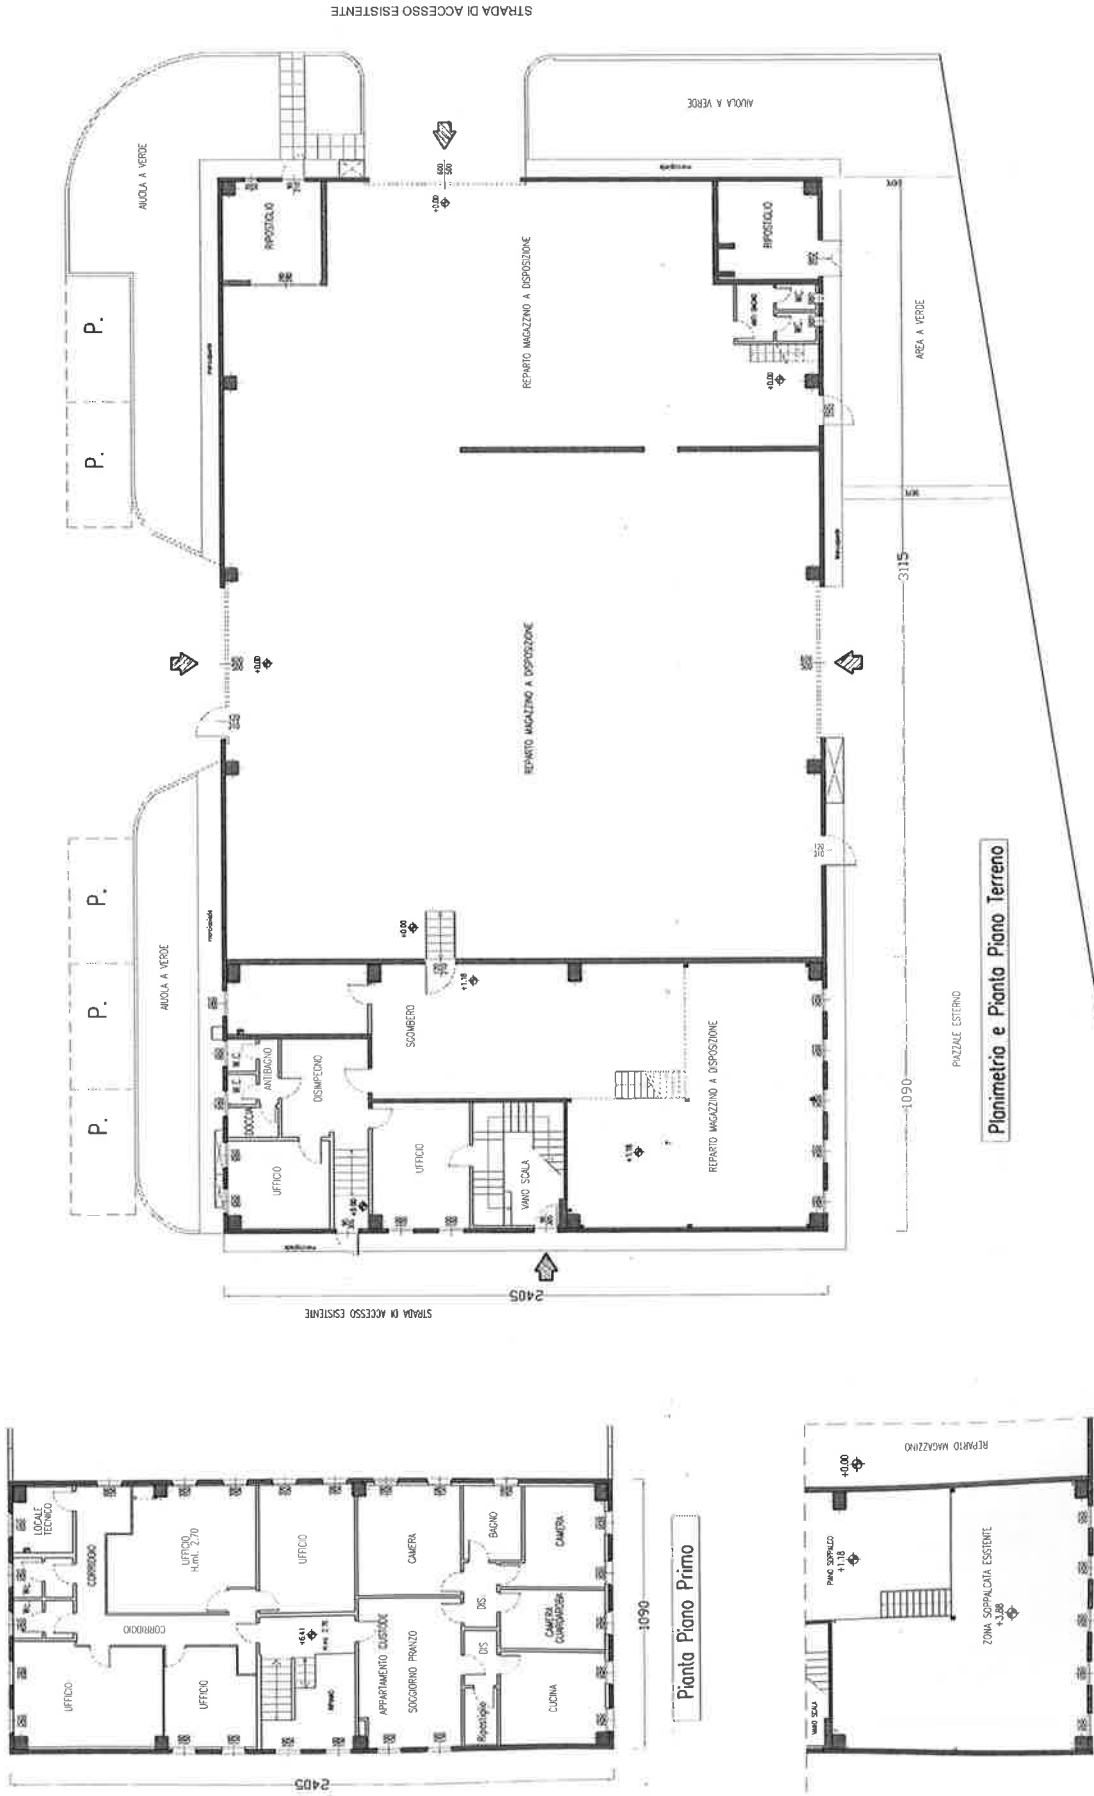

Planimetria e Pianta Piano Terreno

Pianta Piano Primo

Pianta Piano Soppalco

