



PIANO TERRA

MAPPALE 75

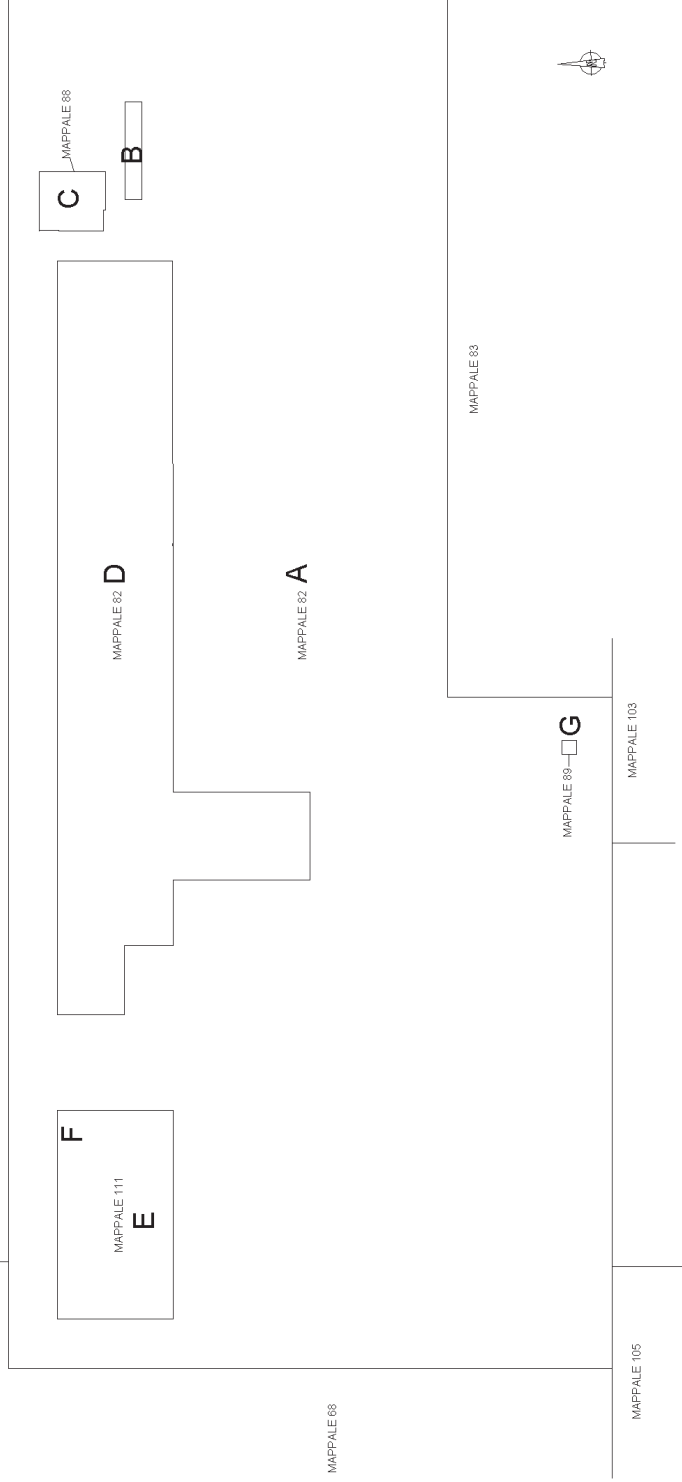

STRADA ROMANA
NORD N.33/A-B

PIANO TERRA mapp.82 D

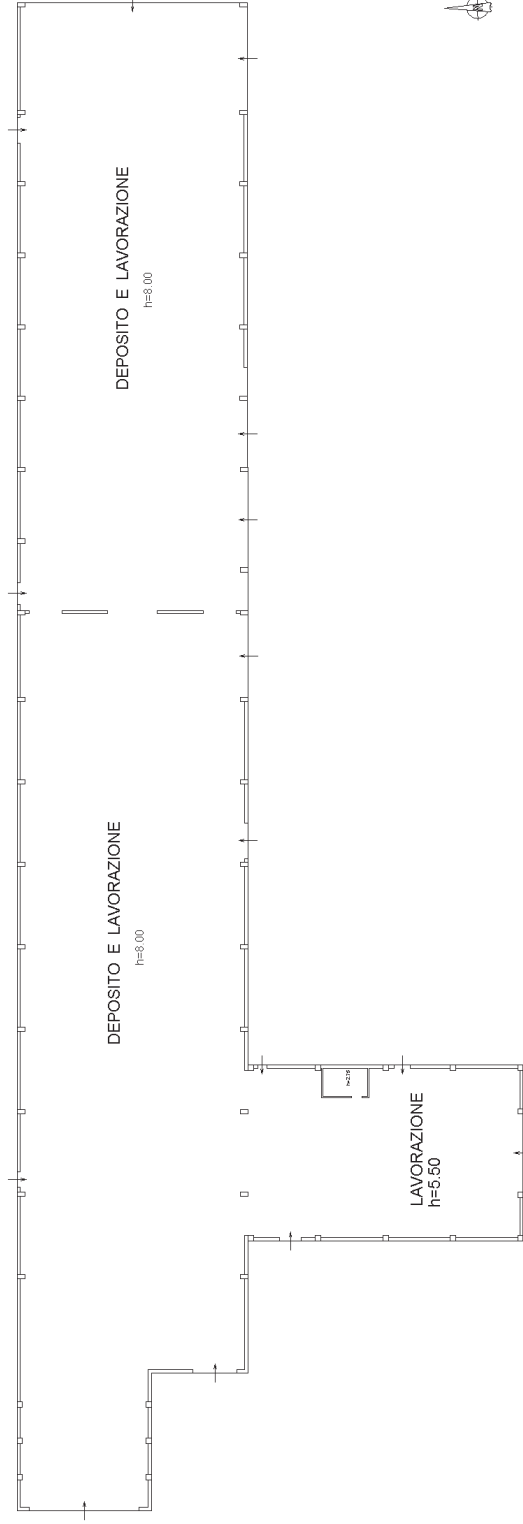

PESA
B

Identificativi Catastali:

Sezione:
Foglio: 2
Particella: 82
Subalterno:

Compilata da:
Picinelli Vittorio

Iscritto all'albo:
Ingegneri

Prov. Mantova



N. 359

Scheda n. 4

Scala 1:200

PIANO TERRA mapp.88

C

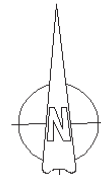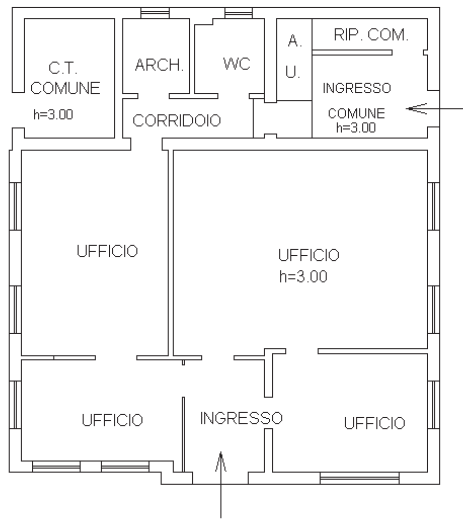

Dichiarazione protocollo n. del

Planimetria di u.i.u. in Comune di San Benedetto Po

Strada Romana Nord

civ. 33/A

Identificativi Catastali:

Sezione: 2

Foglio: 2

Particella: 82

Subalterno:

Compilata da:

Ficinielli Vittorio


Iscritto all'albo:

Ingegneri

Prov. Mantova

N. 359

PIANO PRIMO

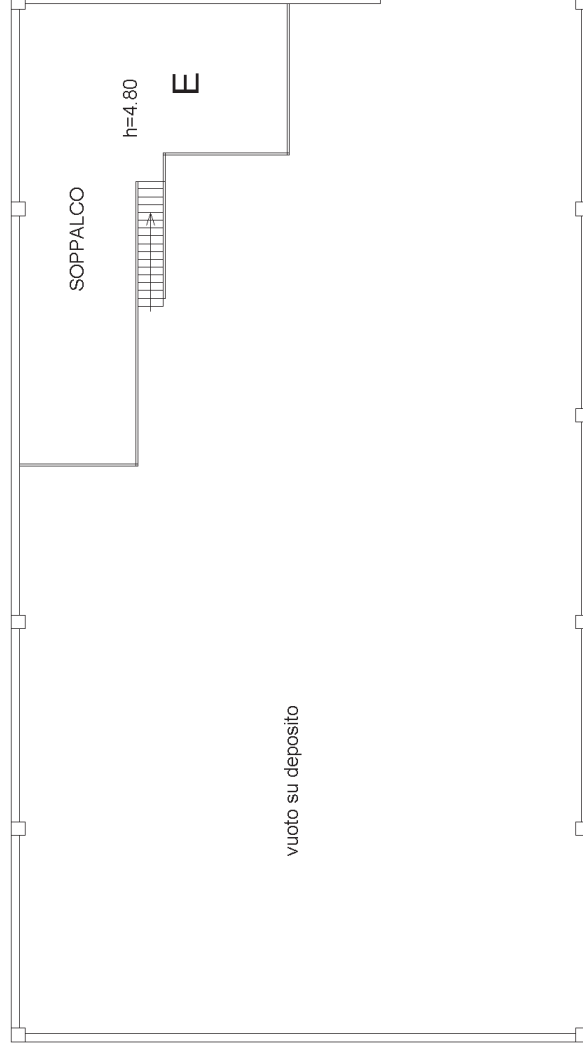

PIANO TERRA mapp.111

