




Planimetria dell'immobile situato nel Comune di SABBIONETA

Ditta CASA DI RIPOSO " GIUSEPPE SERINI "


Allegata alla dichiarazione presentata all'Ufficio Tecnico Erariale di MANTOVA

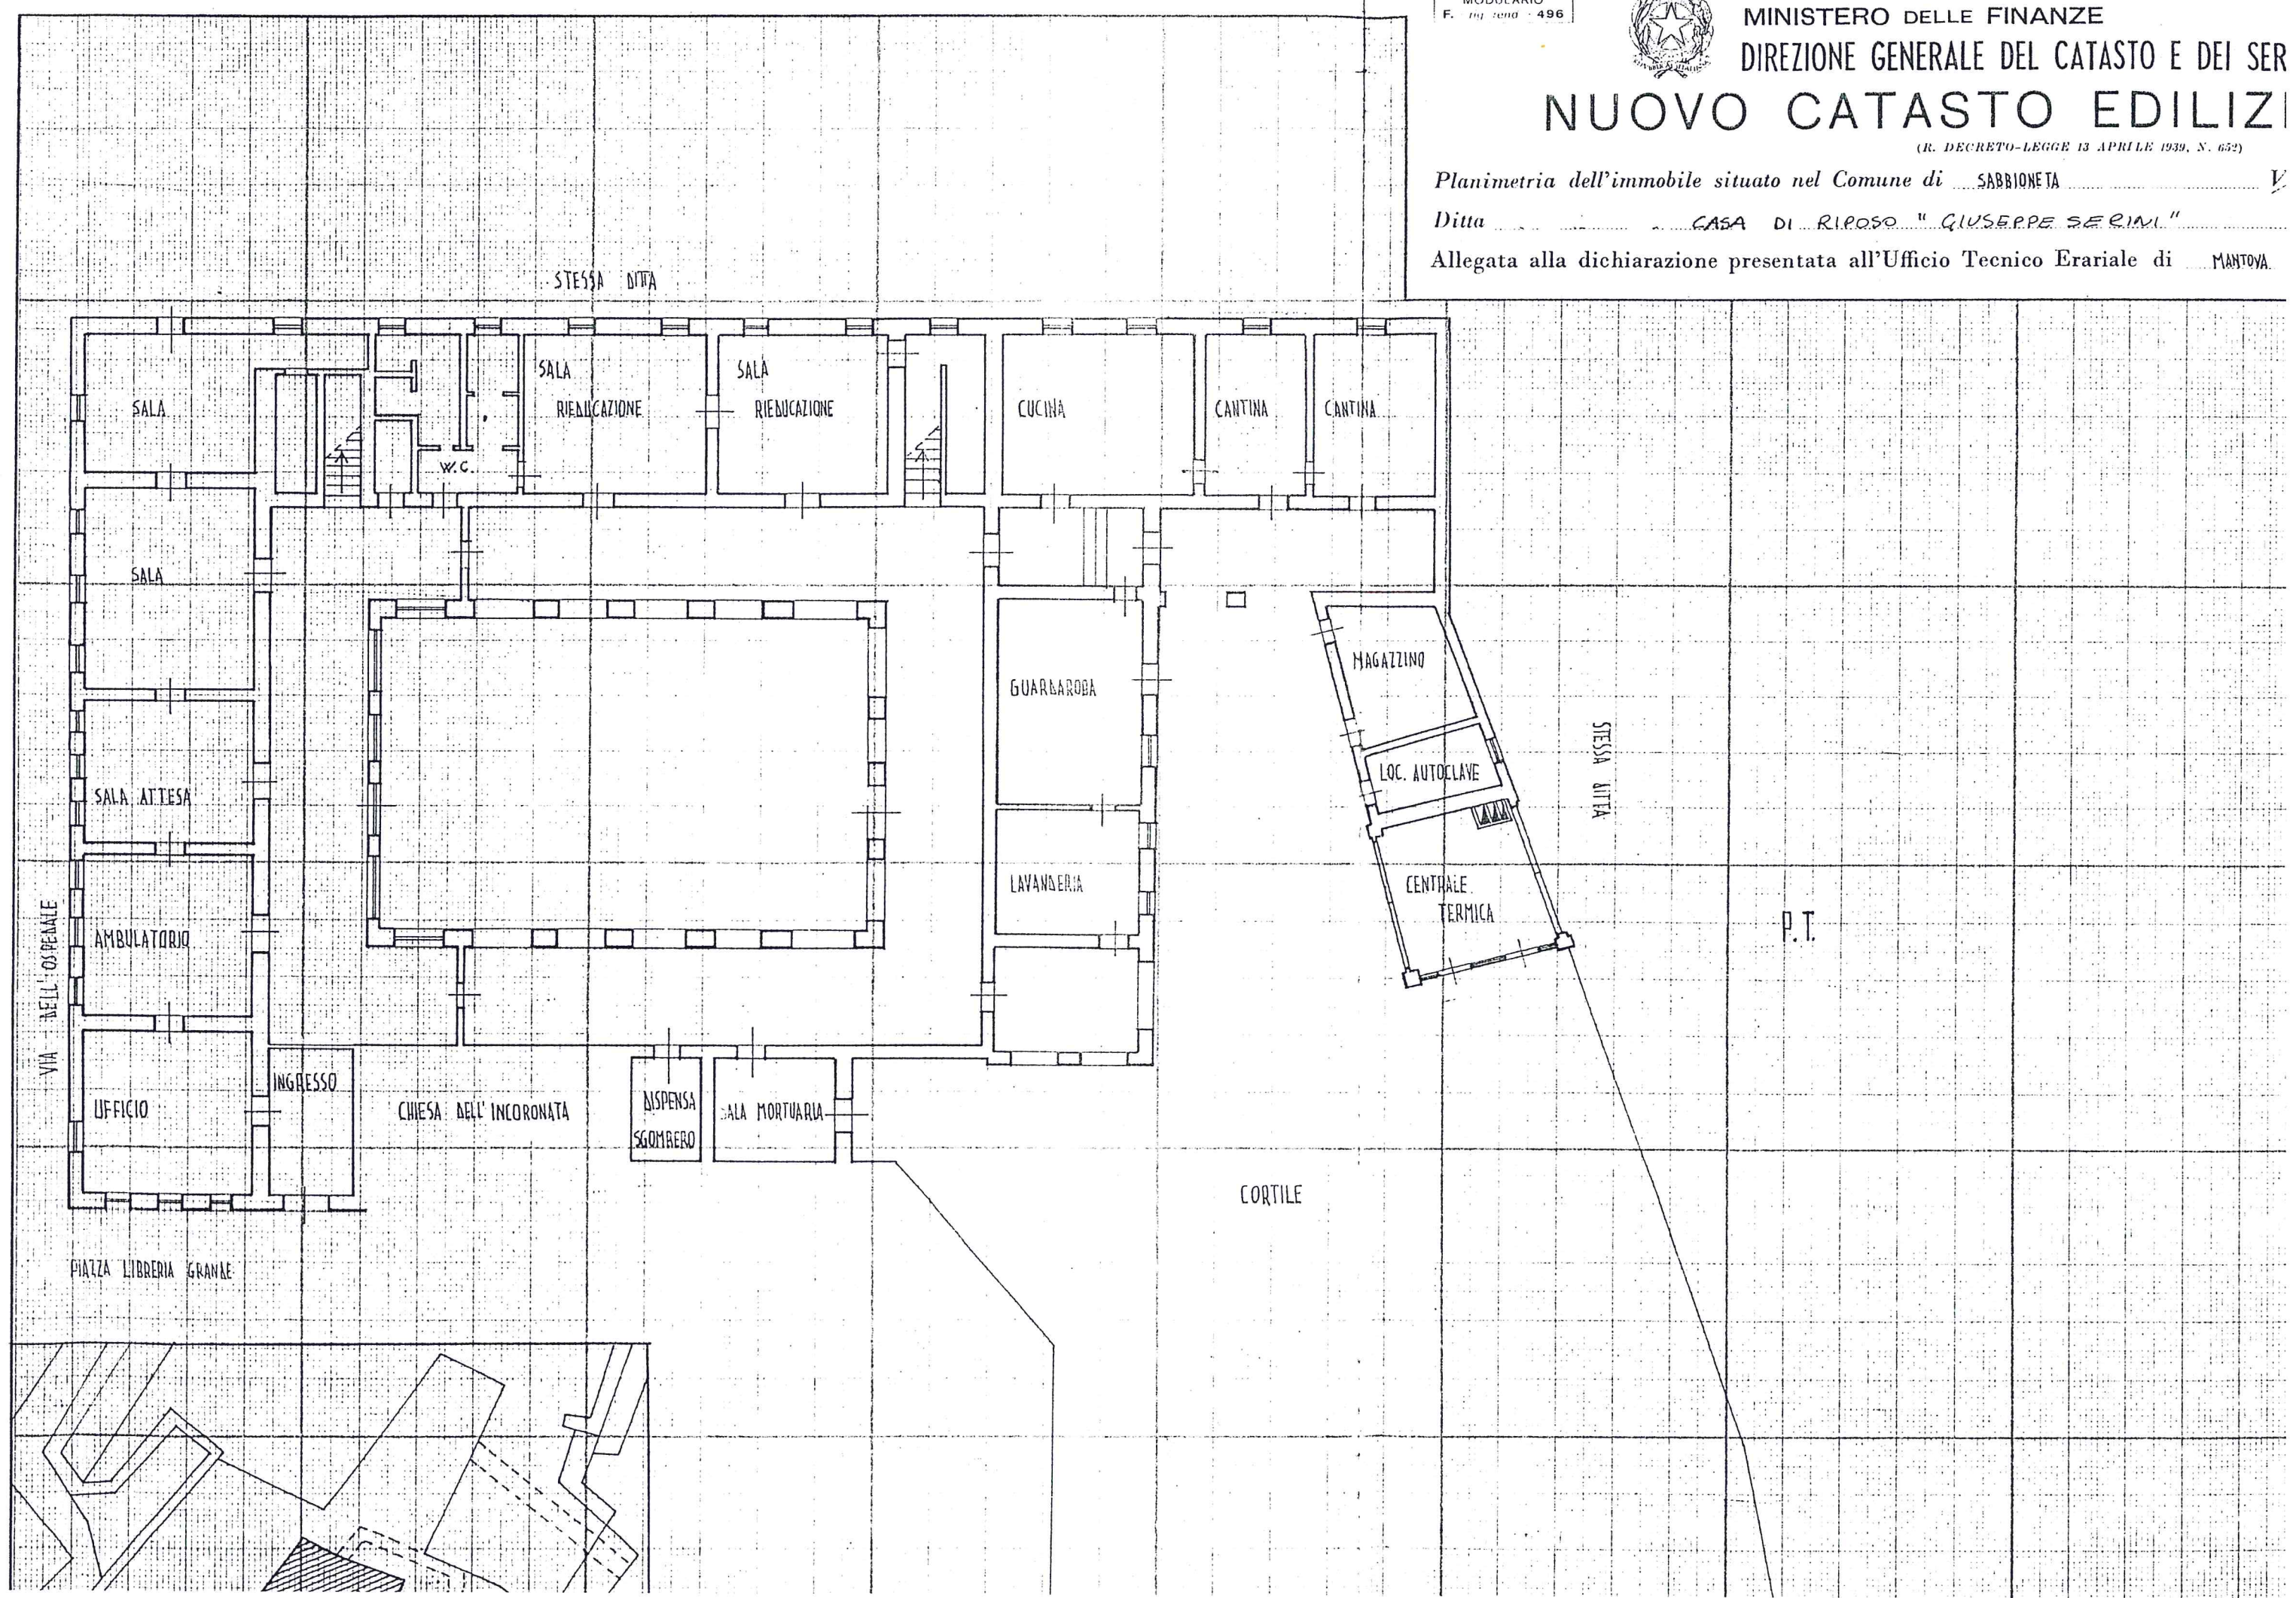



587/1 Mod. A (Nu
MINISTERO DELLE FINANZE
DIREZIONE GENERALE DEL CATASTO E DEI SERVIZI TECNICI ERAR
NUOVO CATASTO EDILIZIO URB,
(R. DECRETO-LEGGE 13 APRILE 1939, N. 652)

Planimetria dell'immobile situato nel Comune di SABBIONETA Via PIAZZA LIBRERIA GRANDE
Ditta CASA DI RIPOSO " GIUSEPPE SERINI "
Allegata alla dichiarazione presentata all'Ufficio Tecnico Erariale di MANTOVA

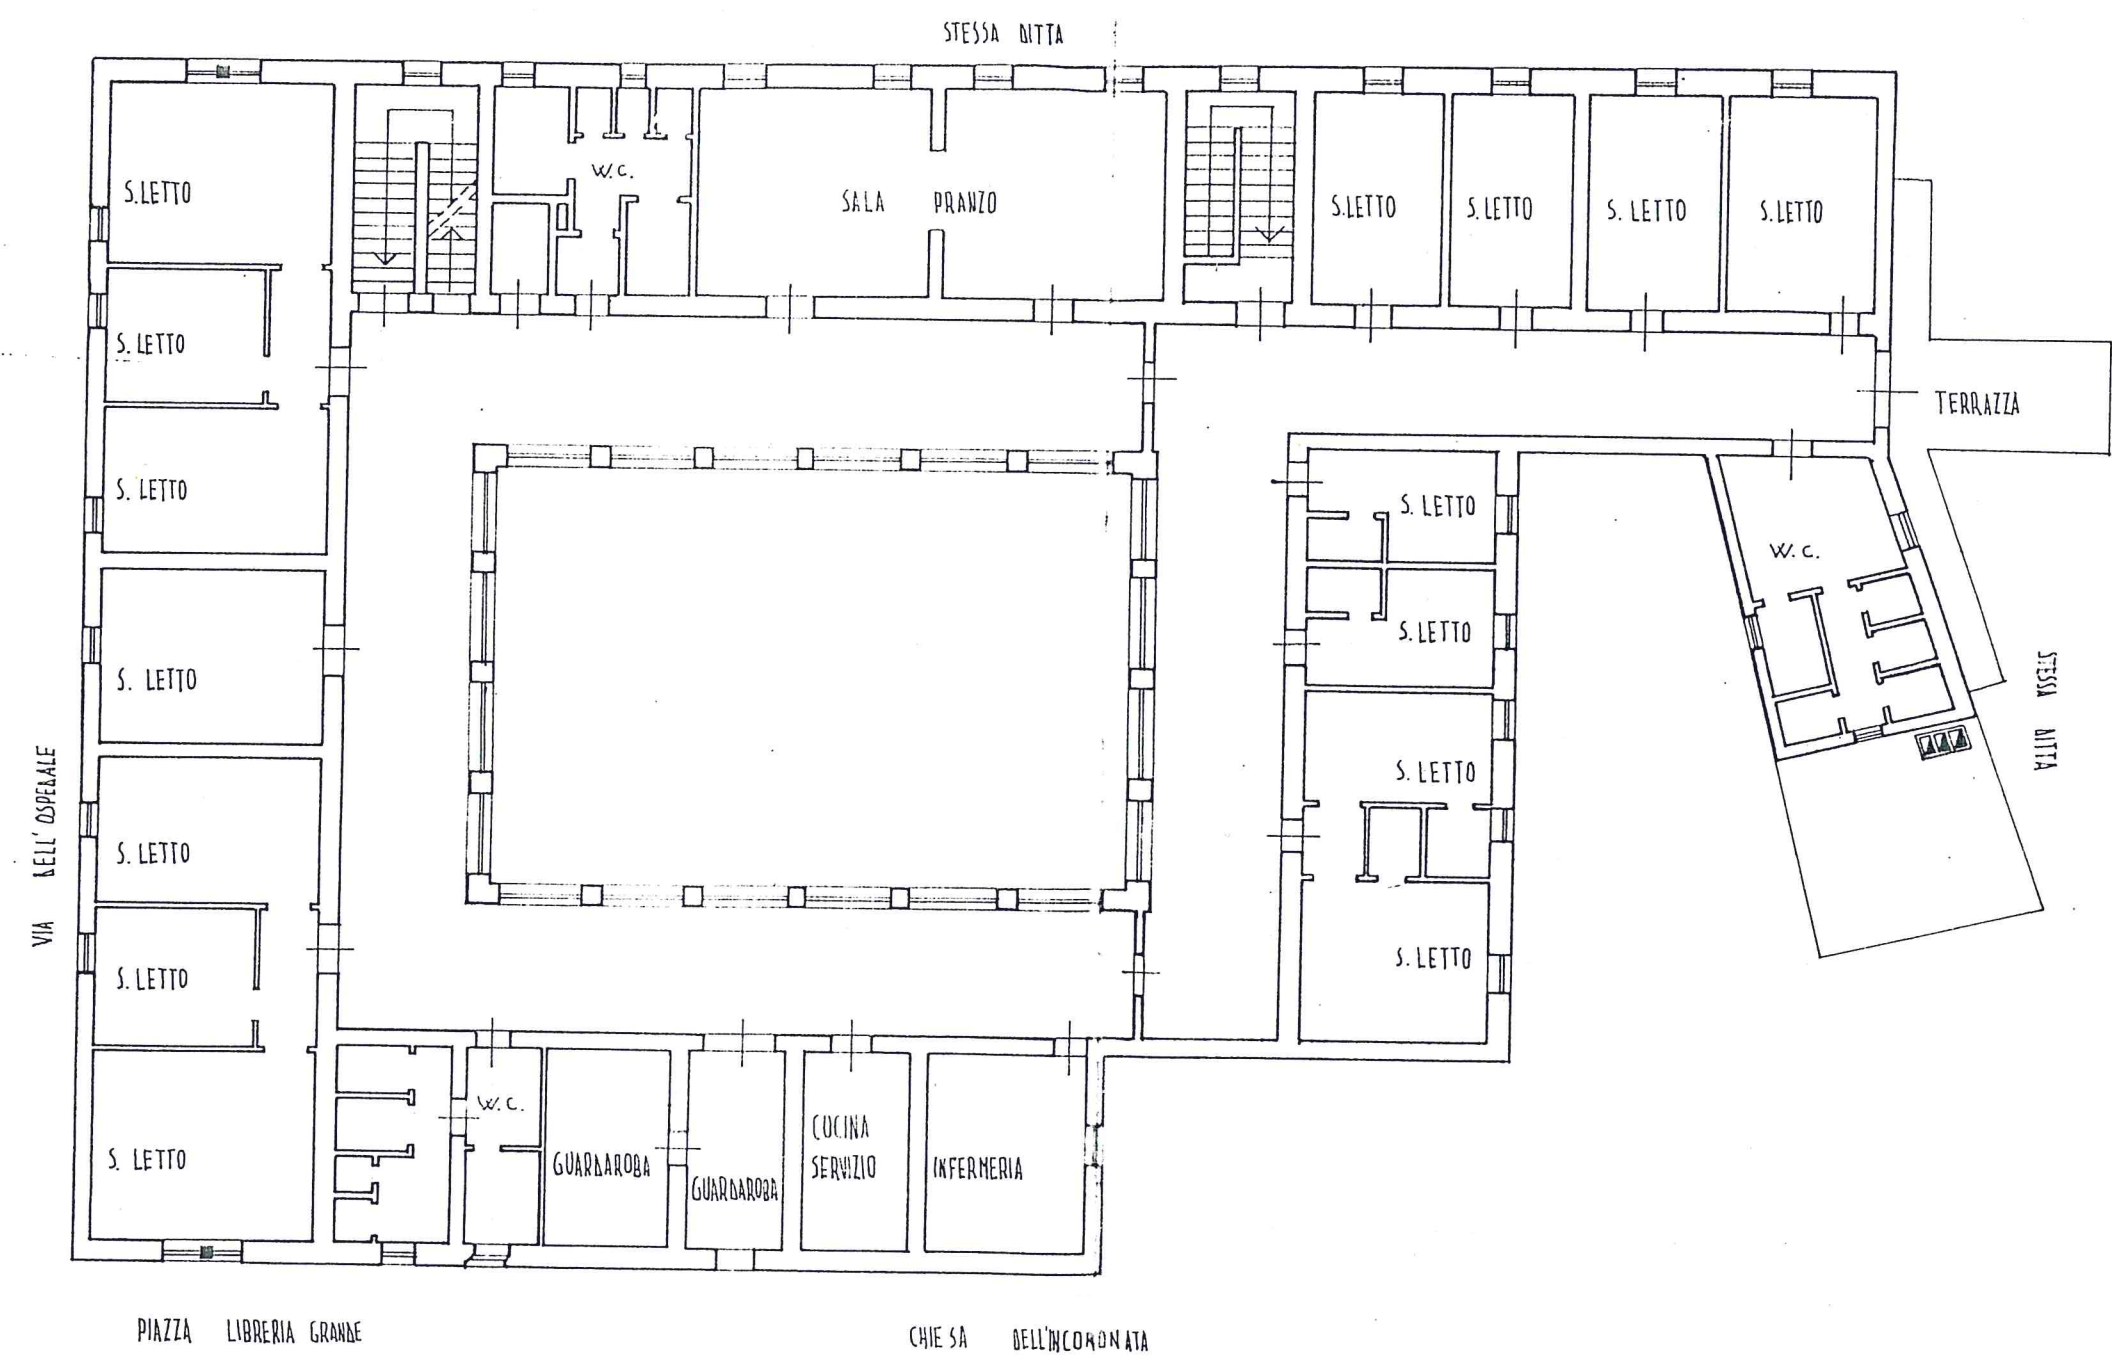

P. 1°



NUOVO CATASTO EDILIZIO UF

(R. DECRETO-LEGGE 13 APRILE 1939, N. 652)

Planimetria dell'immobile situato nel Comune di SABBIONETA Via PIAZZA DELLA

Ditta CASA DI RIPOSO "GIUSEPPE DERINI"

Allegata alla dichiarazione presentata all'Ufficio Tecnico Erariale di MANTOVA

