

MODELLO  
n. 110/1000/100




MINISTERO DELLE FINANZE  
DIREZIONE GENERALE DEL CATASTO E DEI SISTEMI  
**CATASTO EDILIZIO URBANO** (RDL 13-4-1939, n. 852)

MOD. AN (CEU)  
LIBRE  
400

Planimetria di u.i.u. in Comune di VOGHERA Via DON MINZONI civ. 11

(A)

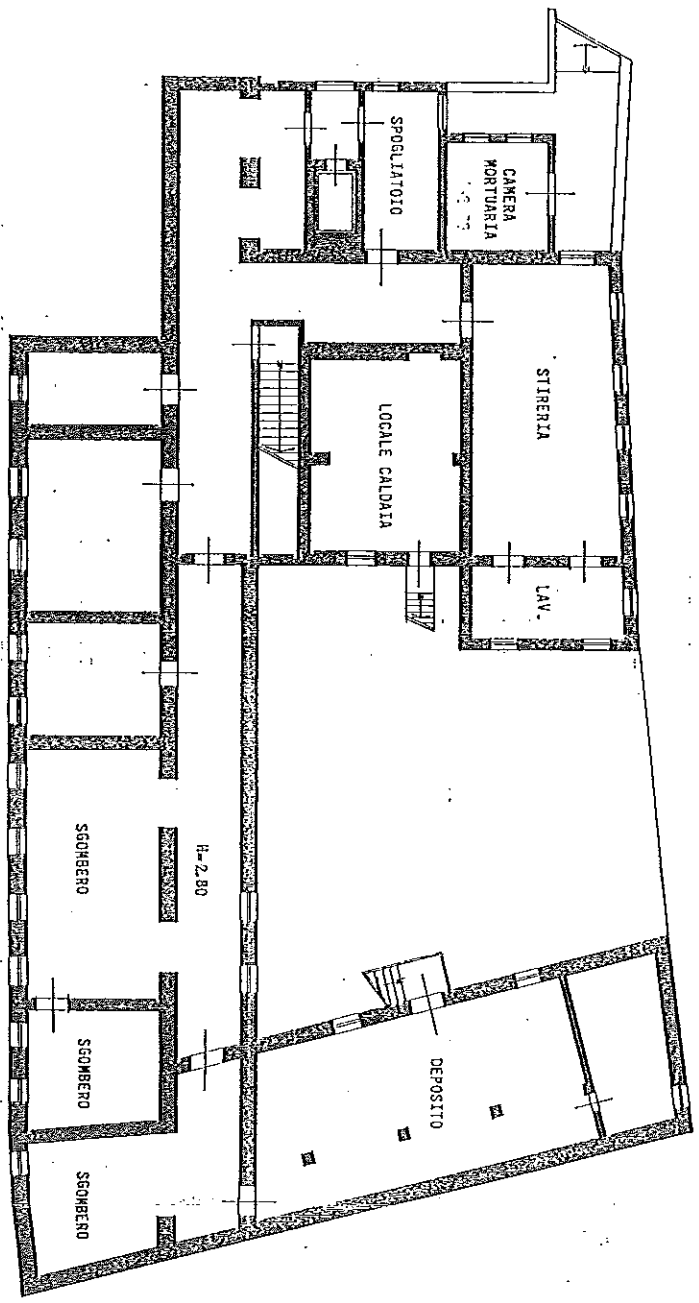

VIA DON MINZONI

PIANO SOTTERRANEO



ORIENTAMENTO

SCALA DI 1:200

RESERVATO ALL'UFFICIO

Dichiarazione di N.C.  
Denuncia di variazione

Compilata dal **GEOMETRA**  
**MANGIACAVALLI FILIPPO**

Identificativi catastali  
F. 459  
n. 81 sub.

Iscritto all'Albo dei **GEOMETRI**  
della provincia di PAVIA, geom. n. 1.896  
del 26 NOV. 1957. Firma *[Signature]*


E 28/02

VIA DELL' OSPIZIO

VIA A. VOLTA

VIA DON MINZONI

PIANO TERRA

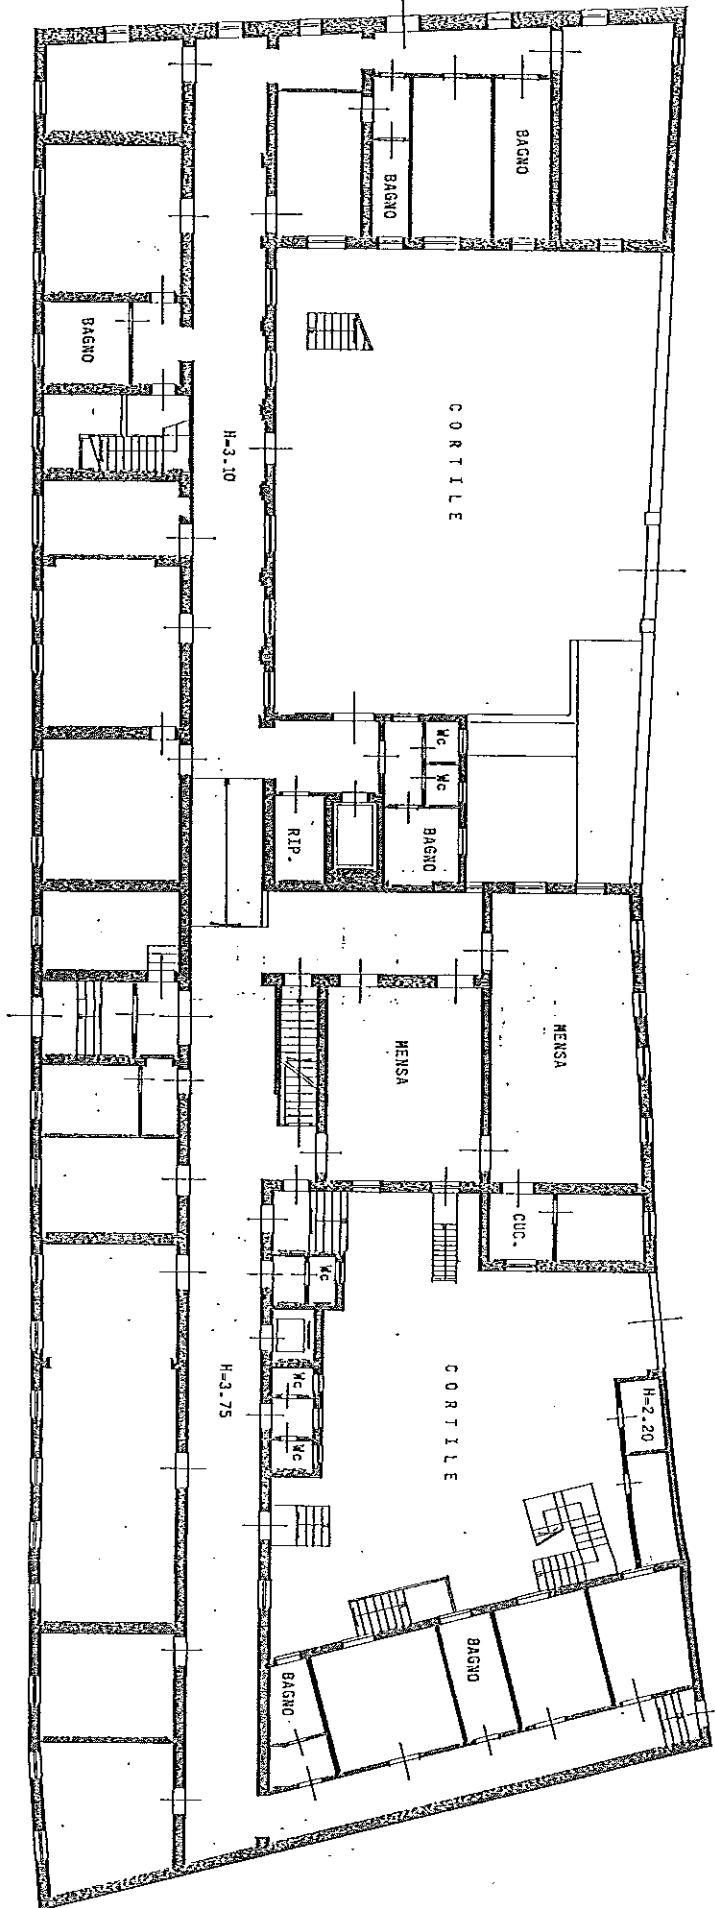

MODULARIO  
A. 1970 (1970) 400



MINISTERO DELLE FINANZE  
DIREZIONE GENERALE DEL CATASTO E DEI S.S.T.T.E.E.  
**CATASTO EDILIZIO URBANO** (P.D.L. 13-4-1939, n. 692)

Planimetria di via in Comune di.....VOGHERA..... Via.....DON MINZONI..... CIV. 11

MOD. AN (CEU)  
LINE  
400

ⓑ

ORIENTAMENTO



SCALA DI 1:200



RESERVATO ALL'UFFICIO

Dichiarazione di N.C.  
Denuncia di variazione

Completata dal.....  
MANGIACAVALLI.....

Identificativi catastali

Inscritto all'ufficio de.....  
GEOMETRA.....  
dal 2/10/1937 PAVIA.....

F. ....  
n. ....  
sub. ....

.....  
.....  
.....

MOGULARIO  
F. 75/100 - 404



MINISTERO DELLE FINANZE  
DIREZIONE GENERALE DEL CATASTO E DEI SS.TT.EE.  
**CATASTO EDILIZIO URBANO** (FDL 13-4-1939, n. 652)

Planimetria di uil. in Comune di .....

VOGHERA

Via .....

DON MINZONI

g.v. 11


MOD. AN (CEU)  
LIRE 400

(C)

VIA DELL'OSPIZIO

VIA A. VOLTA

VIA DON MINZONI

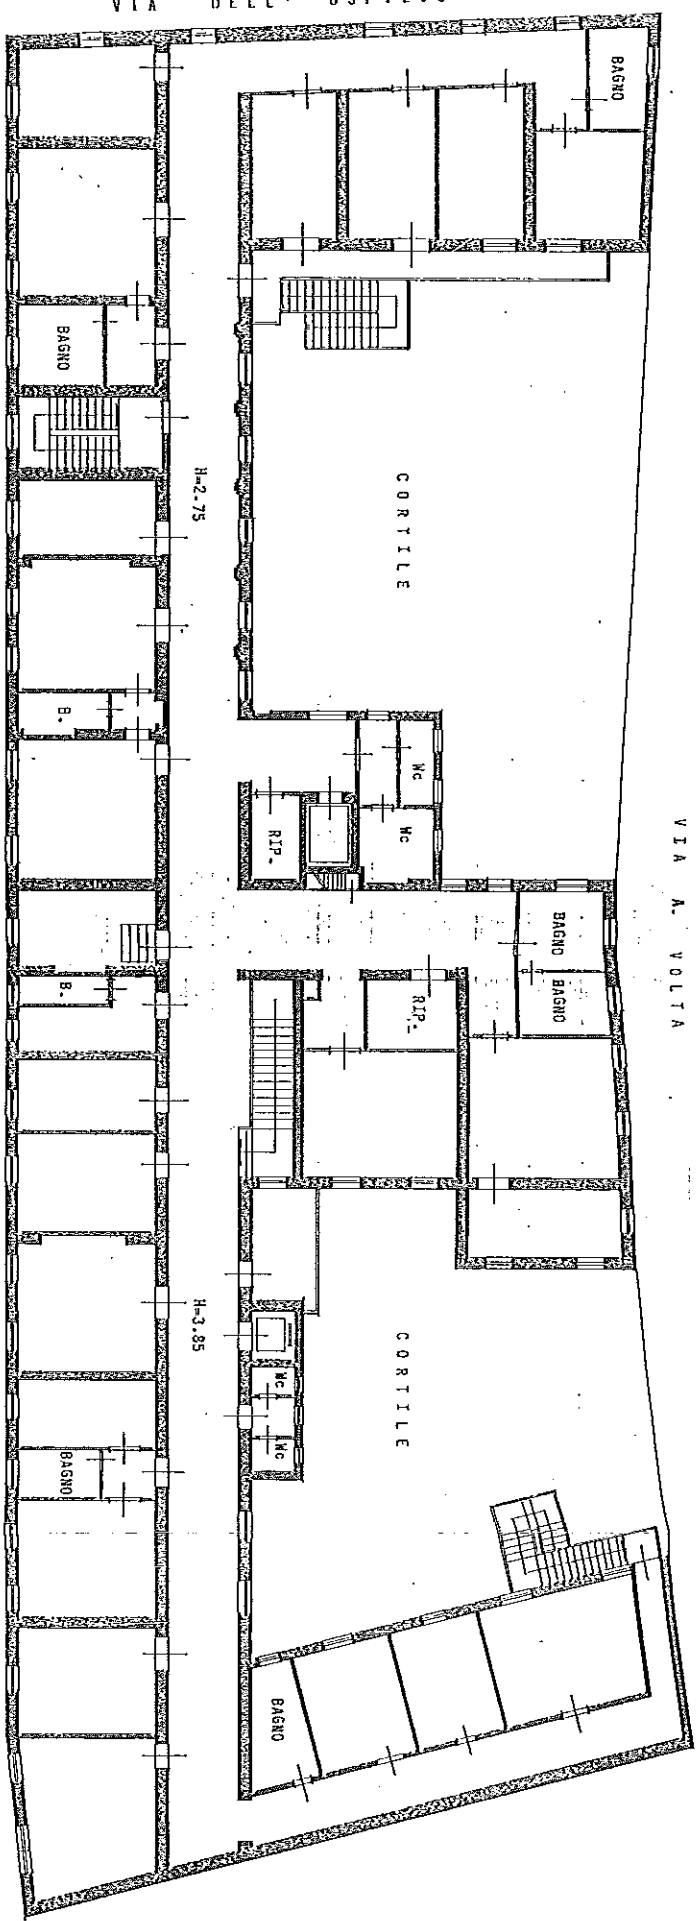

PIANO SECONDO

PIANO PRIMO

ORIENTAMENTO



SCALA DI 1:200

RESERVATO ALL'UFFICIO

Dichiarazione di N.C.  
Denuncia di variazione

Completata dal .....  
MANGIACAVALLI FILIPPO

Idoneità/catastrali  
F. 459  
n. 81 sub.

iscritto all'atto di .....  
PAVIA il 1/3/1957  
data