

Adozione C.C.
n°47 il 18.05.2009

Approvazione C.C.
n°5 26.01.2010

PGT

PIANO DI GOVERNO DEL TERRITORIO

COMUNE DI



CASALMAGGIORE

QUADRO CONOSCITIVO E RICOGNITIVO

IL SINDACO
dott. Claudio Silla

PROGETTISTI INCARICATI
dott. Arch. Gianfranco Pagliettini
dott. Arch. Luca Pagliettini

COLLABORATORI
Dott.ssa Daniela Olzi
Arch. Matteo Camattini
Geom. Elena Maestri
Rossi Mina

**CONSULENZA PER GLI ASPETTI
AMBIENTALI**


Dott. Ing. Ugo Bernini
(Polaris Studio Associato)
Dott. Gianluca Vicini
Dott.ssa Roberta Marchioro
Dott.ssa Geol. Francesca Torti

UFFICIO TECNICO
Geom. Pietro Lipreri
dott. Ing. Enrico Rossi

**Sistema degli impianti e delle
reti tecnologiche : acquedotto, gasdotto e
impianti telefonia mobile**

Data

Gennaio 2010

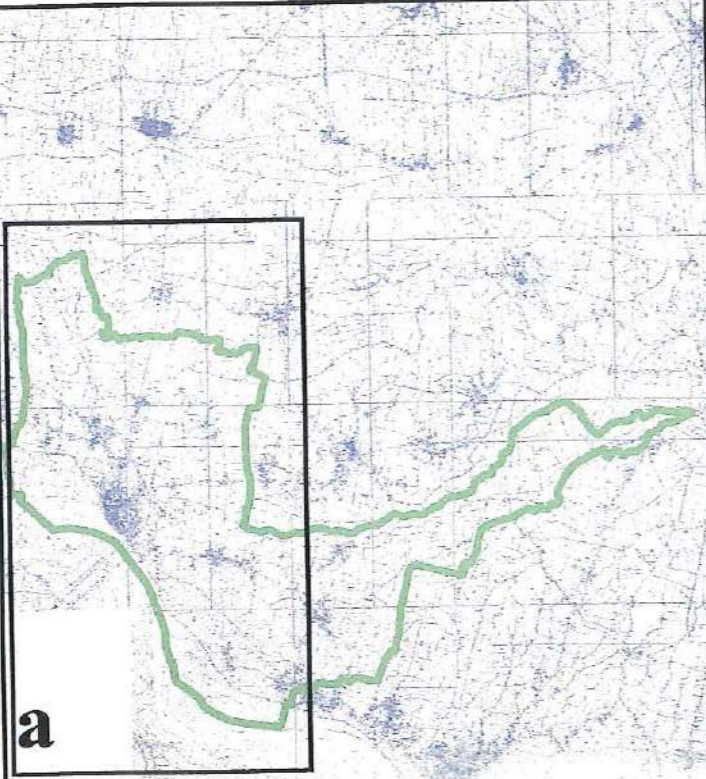

Q06.2a



RAPP. 1: 10.000




LEGENDA



Confine comunale

Rete acquedotto

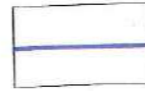

Schema rete acquedotto



Saracinesca



Idrante

Impianti telefonia mobile




Impianto telefonia mobile

Rete gasdotto



Schema rete gasdotto

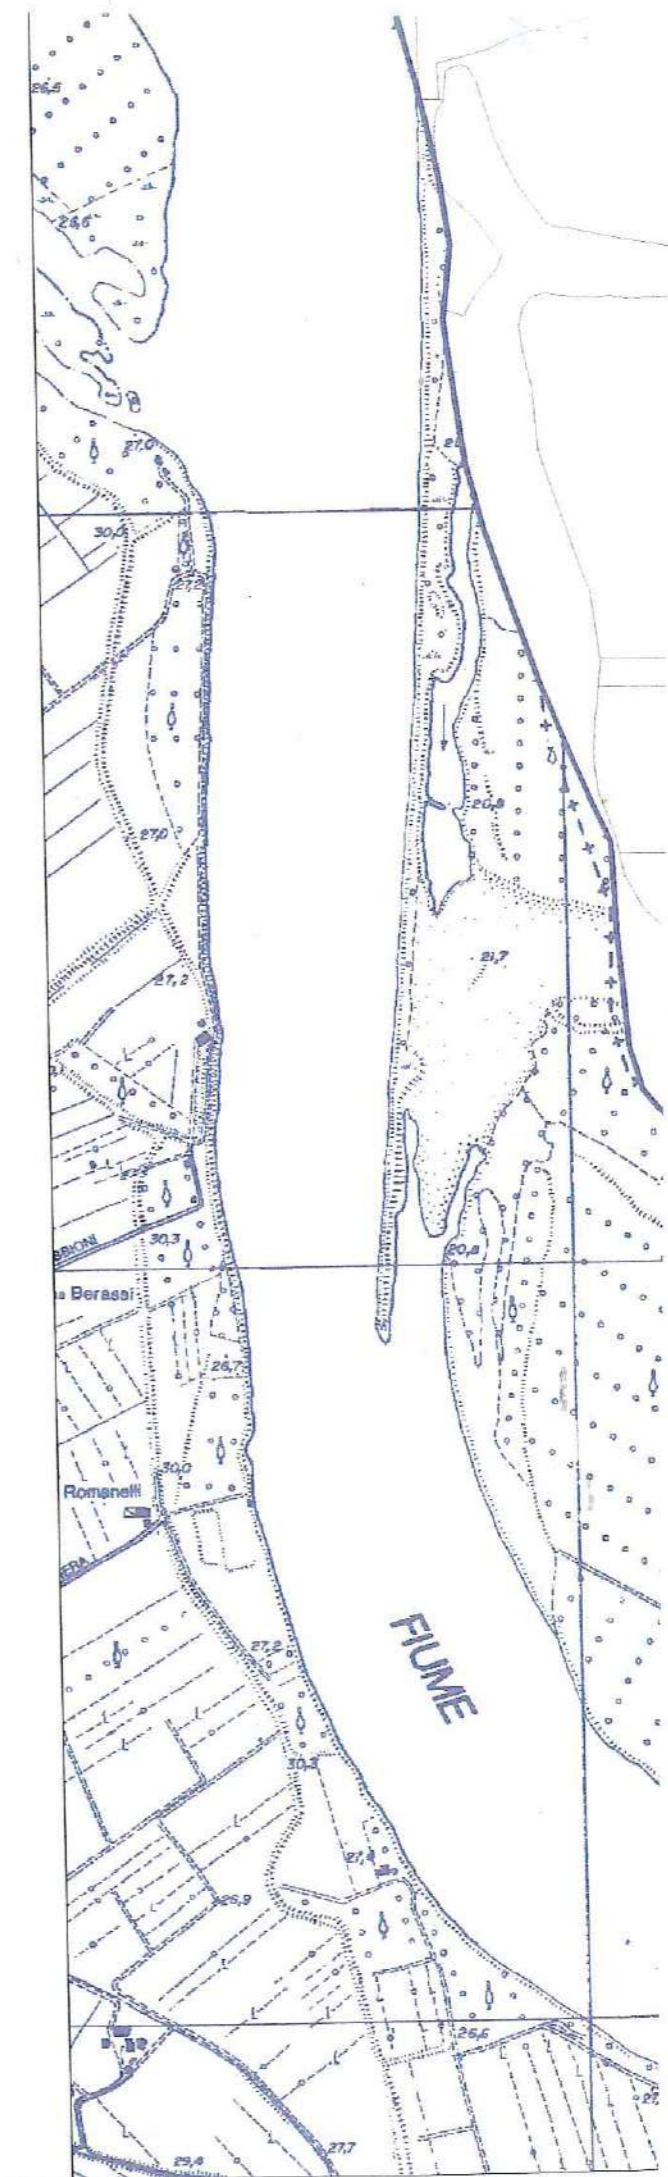


QUADRO CONOSCITIVO E RICOGNITIVO

DEL PGT DI CASALMAGGIORE

STALCIO TAVOLA Q06.2a

"sistema degli impianti delle reti Tecnologiche

"Acquedotto gasdotto impianti telefonia mobile"

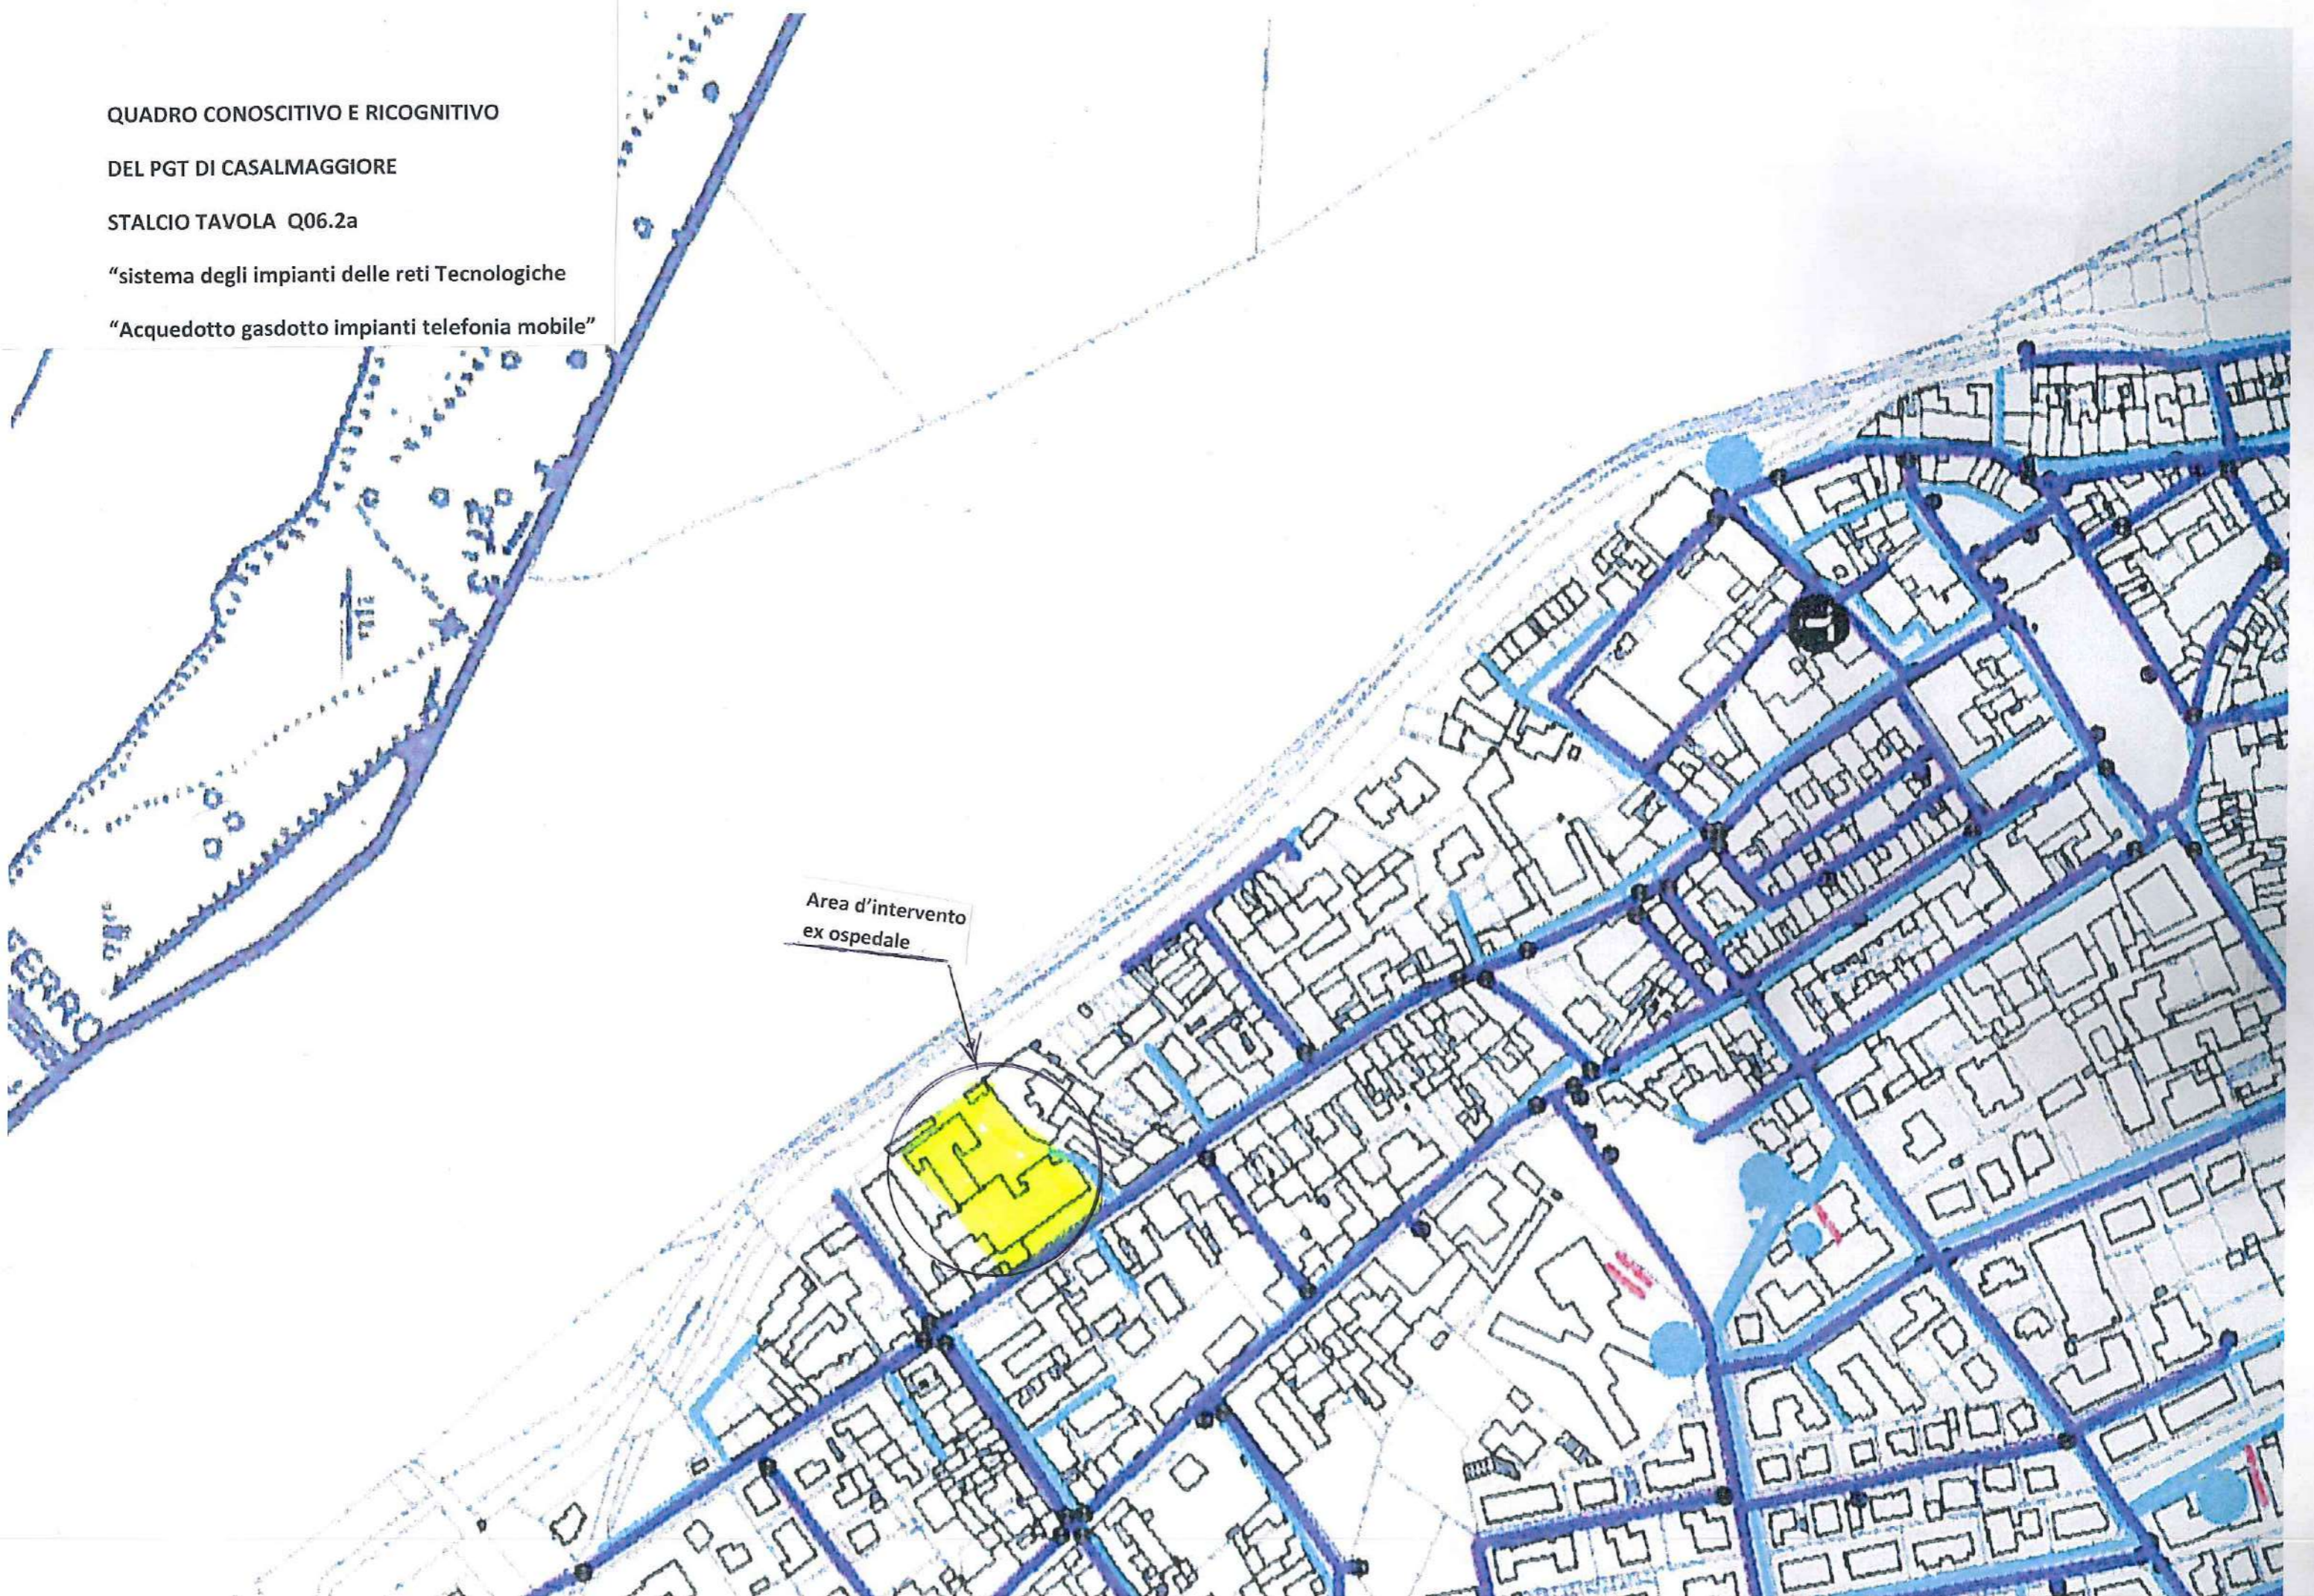

Adozione C.C.
n°47 il 18.05.2009
Approvazione C.C.
n°5 26.01.2010

PGT

PIANO DI GOVERNO DEL TERRITORIO

COMUNE DI



CASALMAGGIORE

QUADRO CONOSCITIVO E RICOGNITIVO

II SINDACO

dott. Luciano Toscani

II. SEGRETARIO GENERALE

dott. Gianpietro Zaramella

PROGETTISTI INCARICATI

dott. Arch. Gianfranco Pagliettini
dott. Arch. Luca Pagliettini

COLLABORATORI

Dott.ssa Daniela Olzi
Arch. Matteo Camattini
Geom. Elena Maestri
Rossi Mina

CONSULENZA PER GLI ASPETTI AMBIENTALI

Dott. Ing. Ugo Bernini
(Polaris Studio Associato)
Dott. Gianluca Vicini
Dott.ssa Roberta Marchioro
Dott.ssa Geol. Francesca Torti


UFFICIO TECNICO

Geom. Pietro Lipreri
dott. Ing. Enrico Rossi

Sistema degli impianti e delle reti tecnologiche: fognature

Data

Dicembre 2008

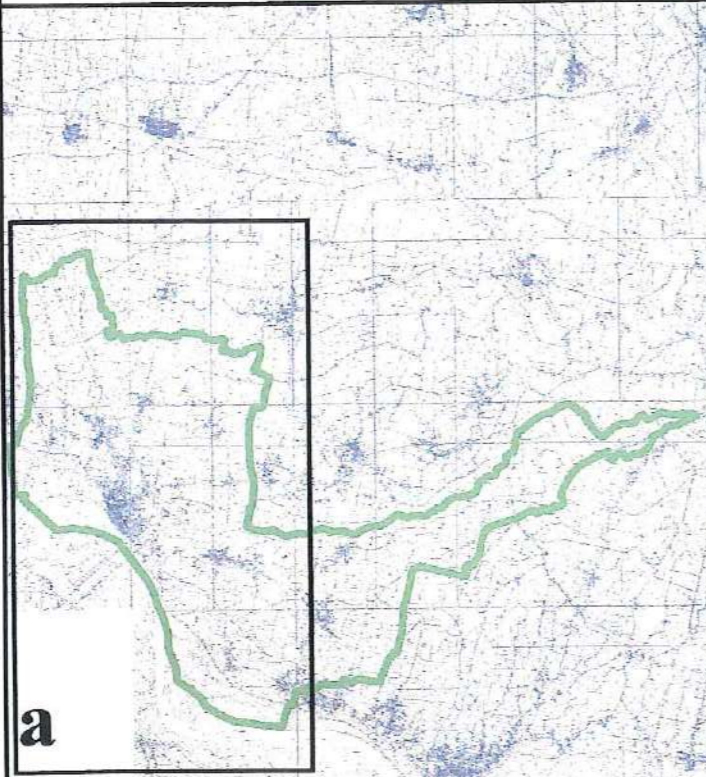

Q06.1a



N

RAPP. 1: 10.000



Confine comunale


Rete fognaria



Schema rete acque bianche esistenti



Schema rete acque miste di progetto

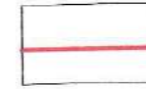

Schema rete acque miste esistenti



Schema rete acque nere esistenti




Impianto di sollevamento



Immissioni locali



Stazione di sollevamento acque nere

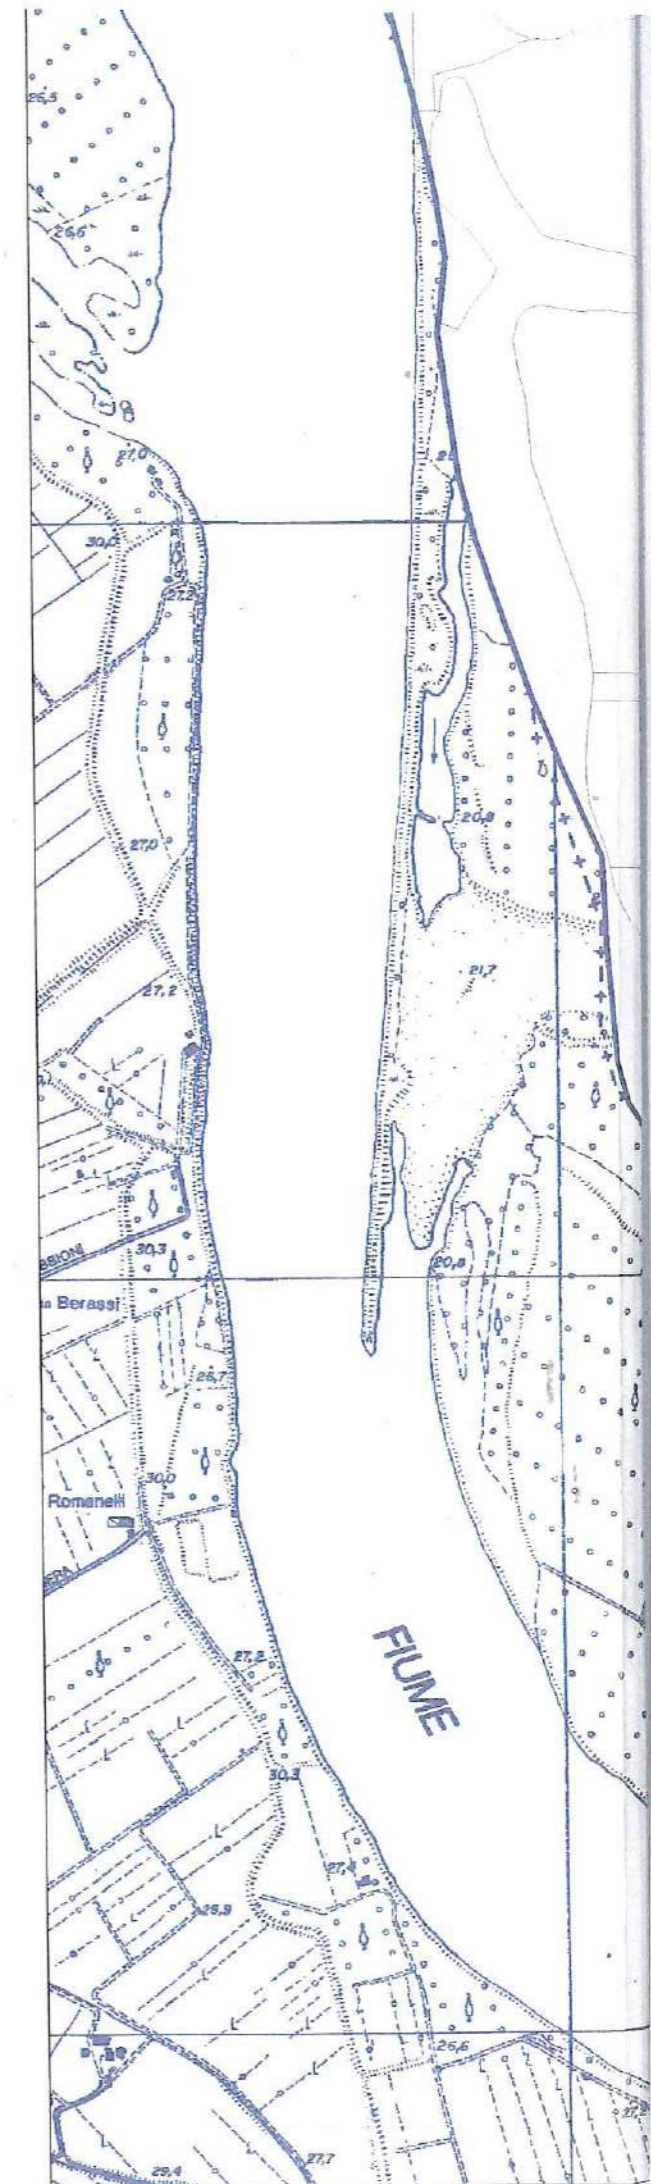

QUADRO CONOSCITIVO E RICOGNITIVO

DEL PGT DI CASALMAGGIORE

STALCIO TAVOLA Q06.1a

"sistema degli impianti delle reti Tecnologiche

"Fognature"

Area d'intervento
ex ospedale

