


Premi **F11** per uscire dalla modalità a schermo intero

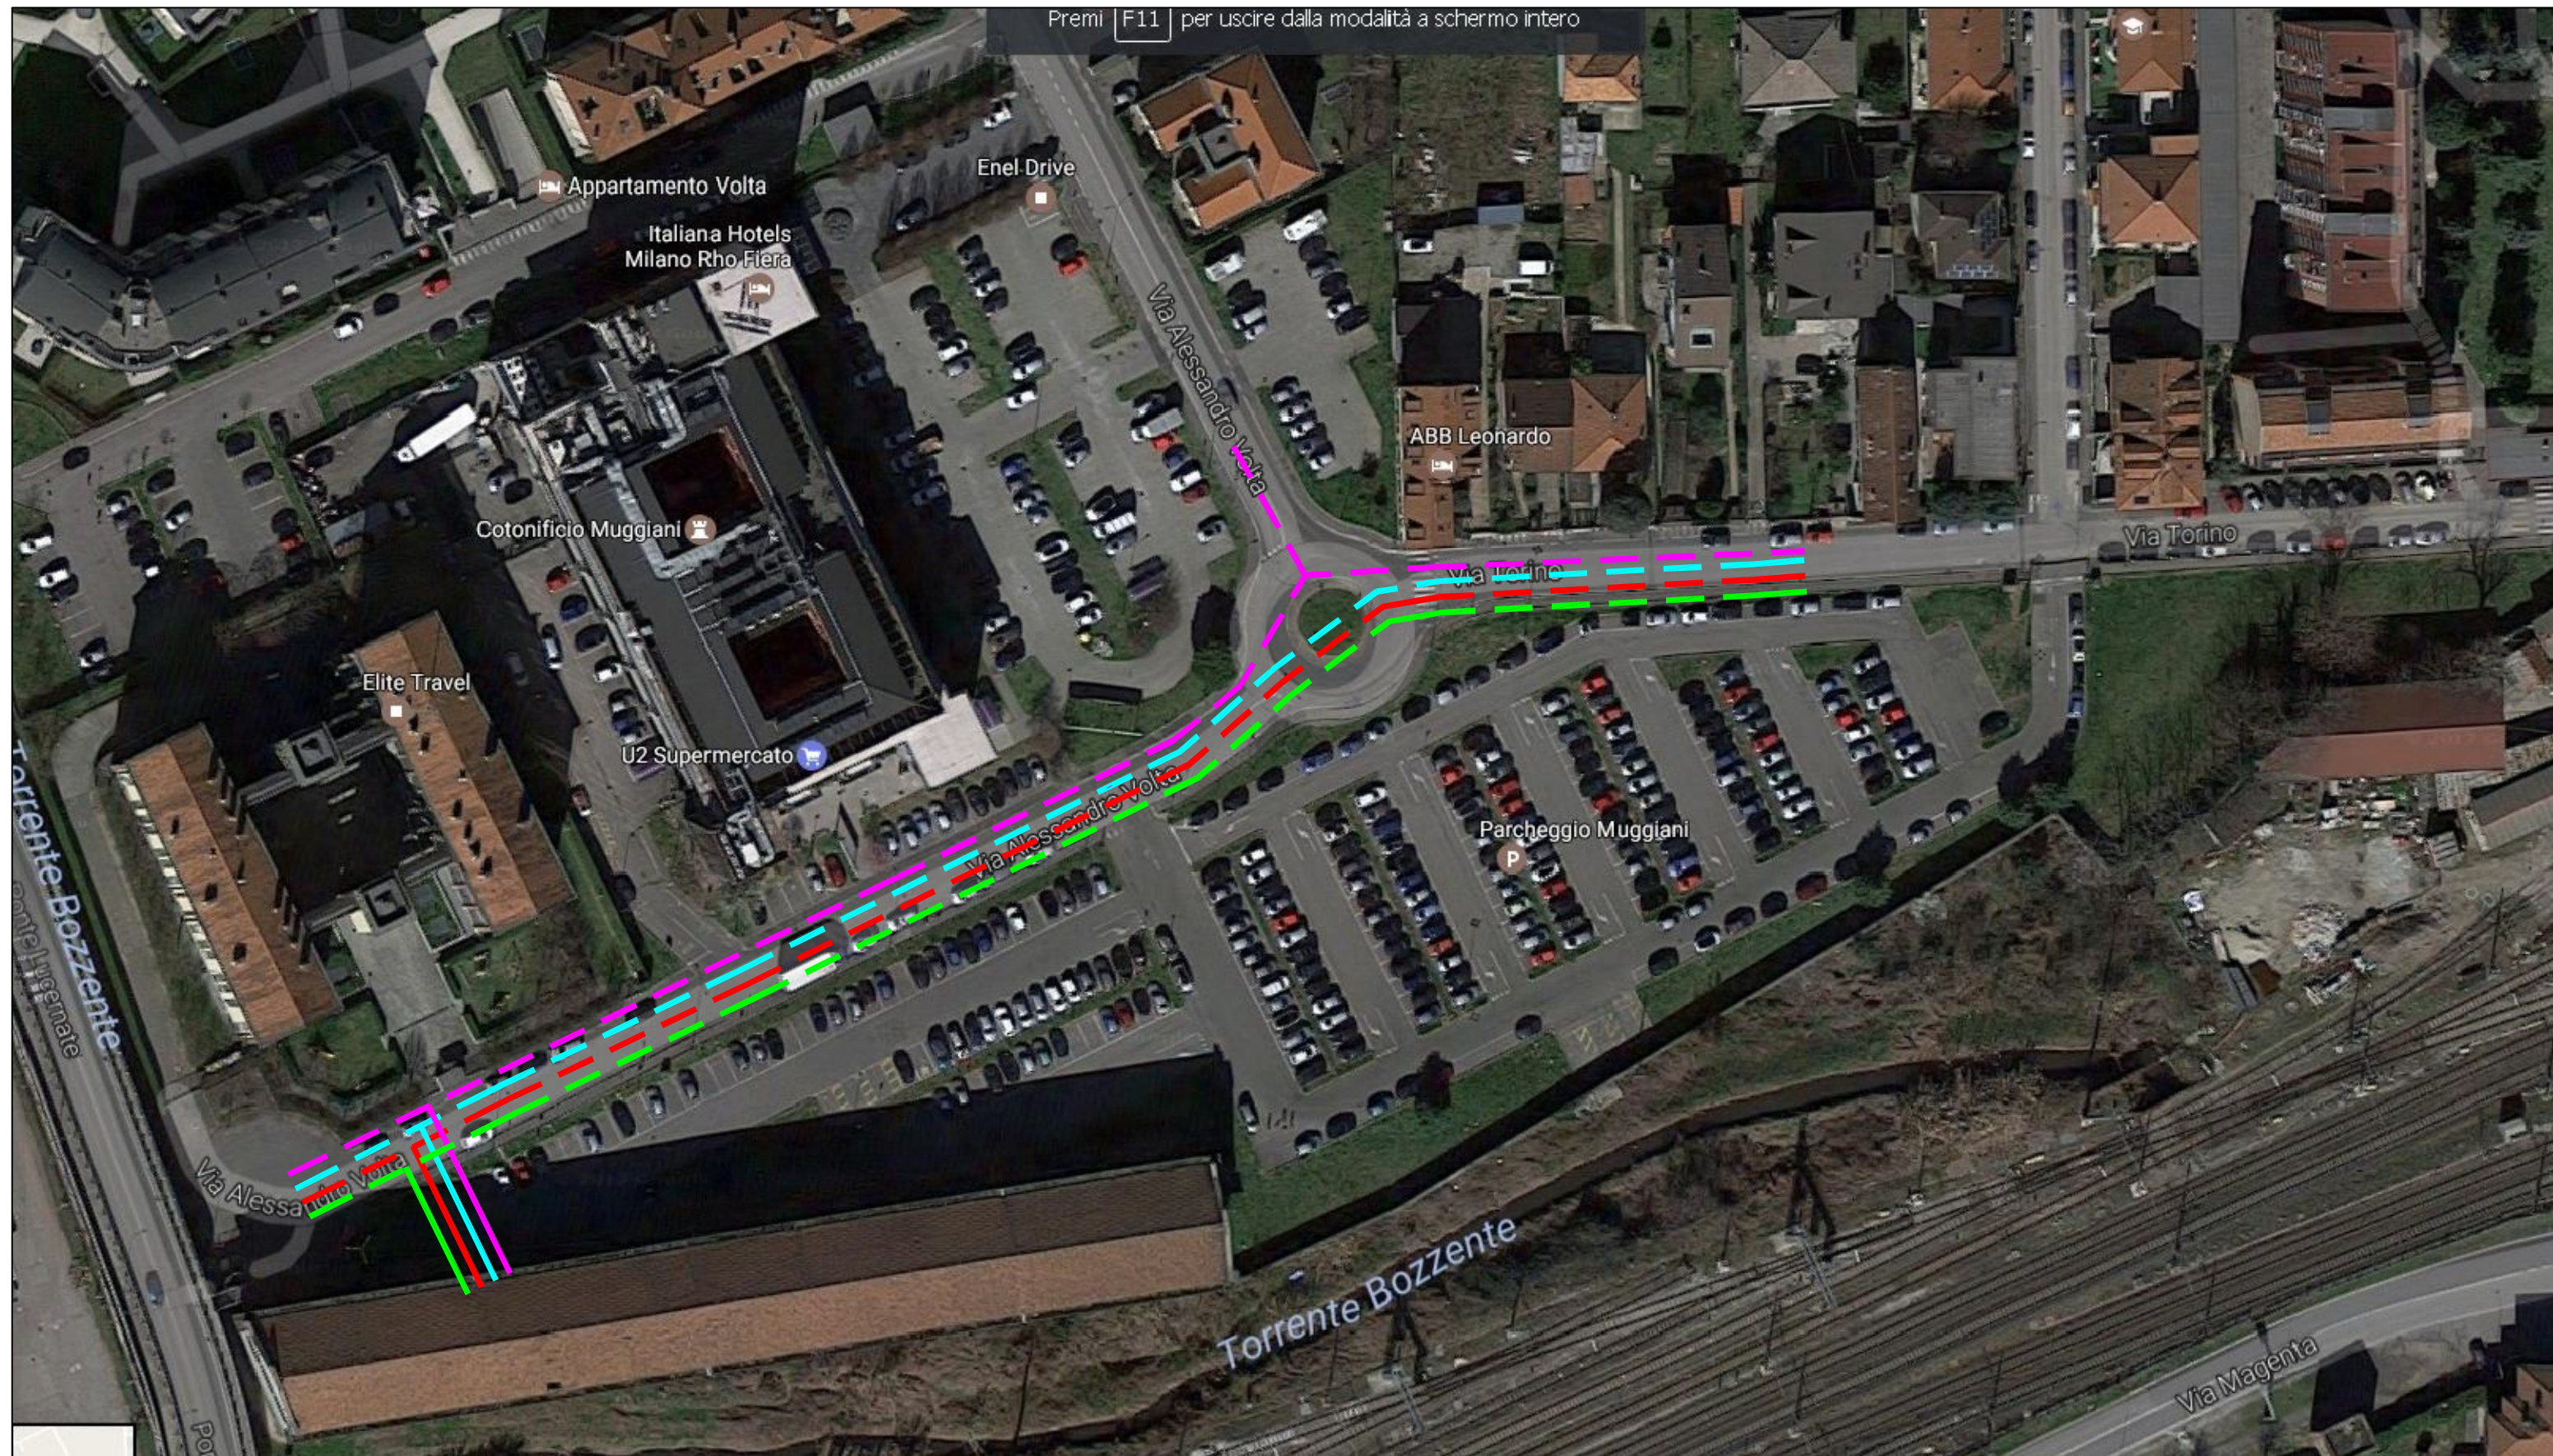

LEGENDA:

- | | | | |
|--|---------------------------|--|----------------------------|
| | RETE FOGNATURA ESISTENTE | | ESTENSIONE RETE FOGNATURA |
| | RETE ACQUEDOTTO ESISTENTE | | ESTENSIONE RETE ACQUEDOTTO |
| | RETE GAS ESISTENTE | | ESTENSIONE RETE GAS |
| | RETE ENEL ESISTENTE | | ESTENSIONE RETE ENEL |