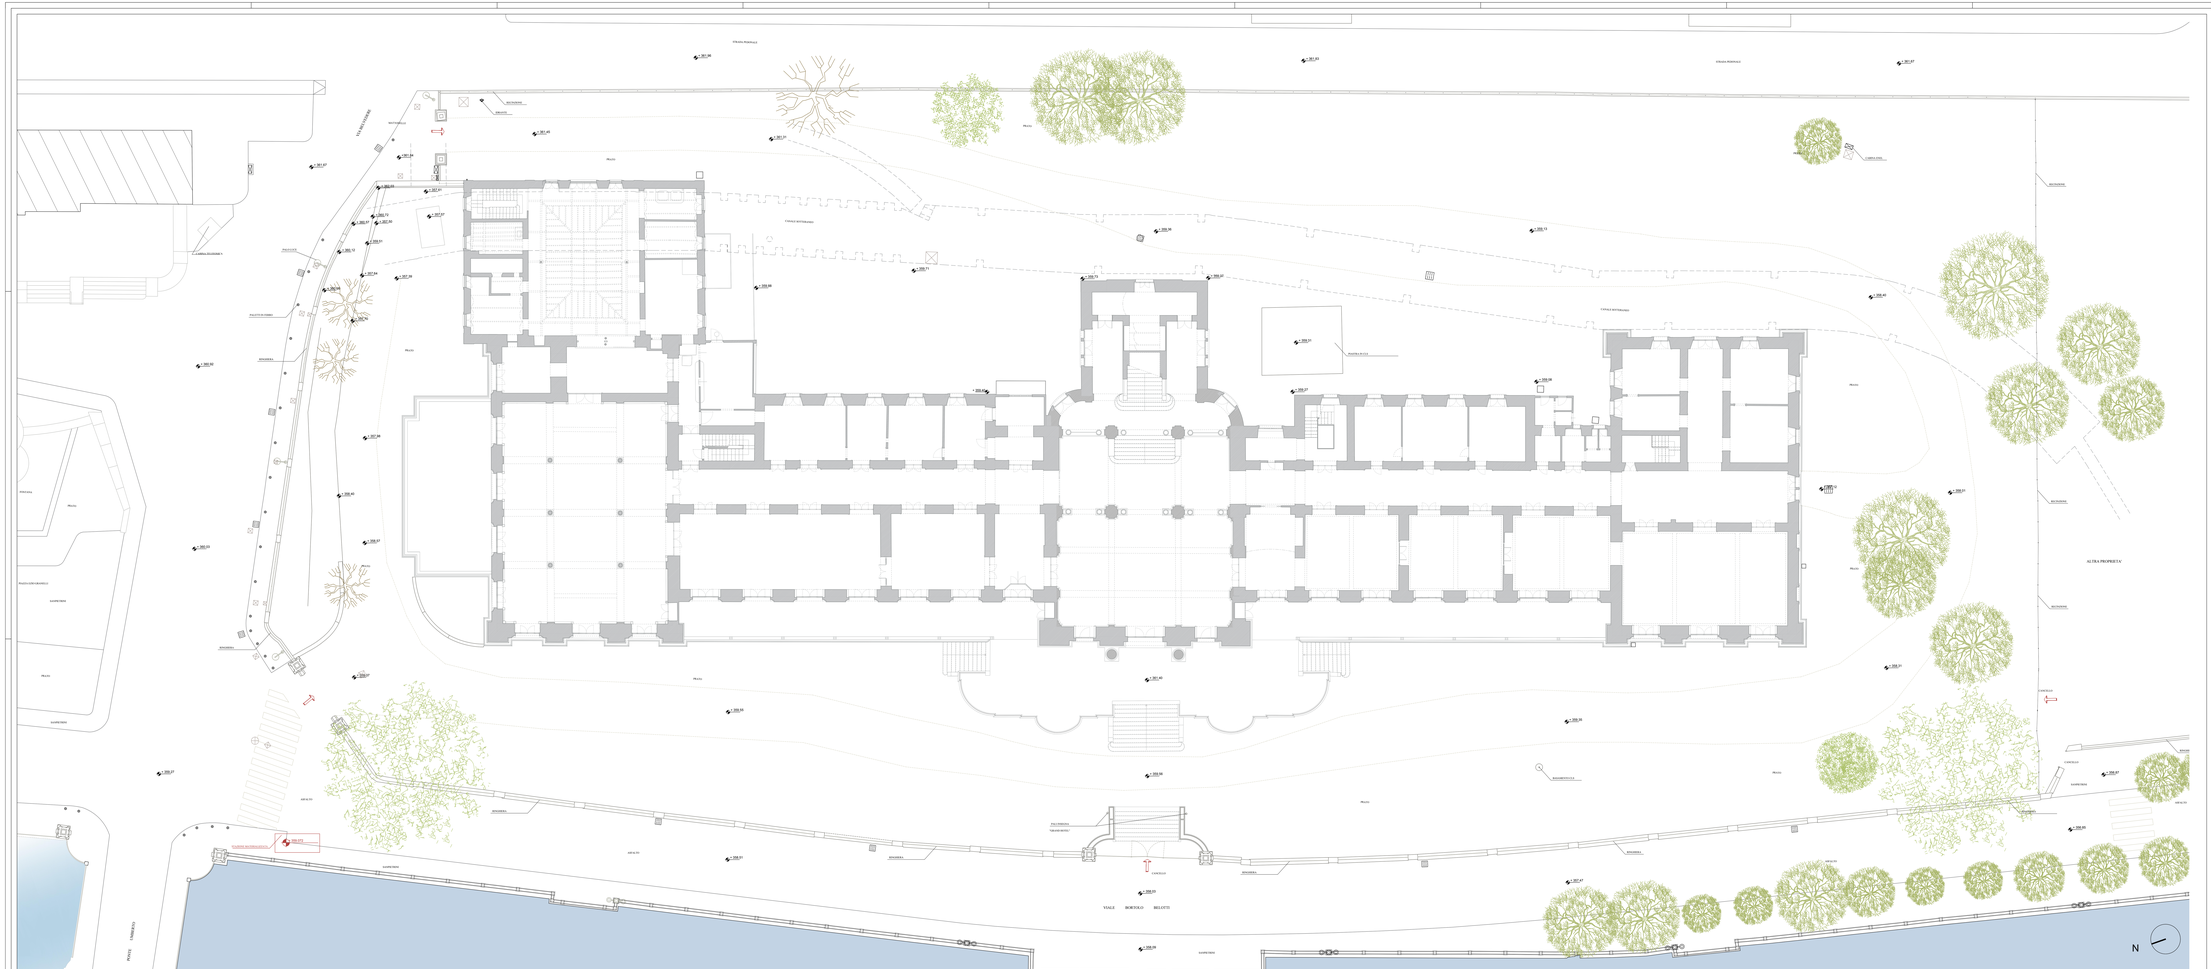

LEGENDA ARCHITETTONICO:

- 00.00 / 00.00 = quota altimetrica riferita alle coordinate Gauss Boaga
- POZZETTO GENERICO IN CLS
- POZZETTO GENERICO IN FERRO
- CADITOIA
- IDRANTE
- PALO LUCE
- INGRESSO

Quote dimensionali e altimetriche espresse in metri

CUP - E57H15000100007

Comune di San Pellegrino Terme (BG)

PROGETTO DI RESTAURO E RISANAMENTO STRUTTURALE
DELL' EX GRAND HOTEL DI SAN PELLEGRINO TERME 2° LOTTO

-PROGETTO ESECUTIVO-

IMPRESA ESECUTRICE

VITTADELLO
COSTRUZIONI GENERALI S.r.l. - Via Roma, 46 - 46044 Goito (MN)
Tel. 0376 604 272 - Fax 0376 6050687 - info@vittadello.com

R.T.P. DI PROGETTISTI INCARICATI

CAPOGRUPPO PROGETTAZIONE OPERE STRUTTURALI Prof. Renzo Vallozzi	ICONIA	Iconia Ingegneria Civile S.r.l. Via Vecchia Ferriera, 5 - 61122 Pesaro (PU) Tel. 0549 874244 iconia@pec.it
PROGETTAZIONE OPERE ARCHITETTONICHE Arch. Alessandro Rossi	Metauda	Metauda S.r.l. Via Di Gualdo, 1/C - 47891 Dogana (TA) Tel. 0549 943555 office@metauda.it
PROGETTAZIONE OPERE DI RESTAURO Arch. Alberto Tonello	Studio Tecnico Associato	Via Cavalleggeri, 4 - 30172 Venezia (VE) Tel. 041 5497111 info@studiotonello.it
PROGETTAZIONE definitiVI ELETTRICI Per. Ind. Claudio Zanetti	R&M Ingegneria	R&M Ingegneria S.a.S. via Battaglia, 8/37 - 36030 Monte (VI) Tel. 0445 1911000 info@r-mingegneria.com
PROGETTAZIONE definitiVI MECCANICI Ing. Ivano Dal Zotto		
COPROGETTAZIONE OPERE STRUTTURALI Prof. Renato Vitiello	Studio Tecnico Associato	Studio Tecnico Ing. Renato Vitiello Via Cesare Battisti, 77 - 80055 Portici (NA) Tel. 081 4835254 renato.vitiello@tiscali.it

RESPONSABILE UNICO DEL PROCEDIMENTO

p.A.Vittorio Andreis

ESTREMI DI VALIDAZIONE

R.E.E.(U.U.)		SCP - Rilievo planoaltimetrico dell' area			
Codice Unitario Lavoro	11128	Data	02.02.2016		
2					
1					
01	Emissione per validazione				
REV.	DESCRIZIONE				DATA