

VILLA IL SERRAGLIO

SEC. XVII

REGENERATION AND
ENHANCEMENT PROJECT

2019
la villa oggi,
tra lago e collina

UNA STORICA DIMORA PER L'ALTA CUCINA, SOGNANDO SUL LAGO

A HISTORIC DWELLING FOR HAUTE CUISINE, DREAMING ON THE LAKE


Il progetto prevede il riutilizzo di una dimora storica che ebbe origine al XVII secolo appartenuta alla nobile casata mantovana dei Gonzaga, con relativo parco, entrambi in magnifica posizione sul pendio collinare affacciato sul Lago di Garda, per un utilizzo destinato a ristorazione di alto livello con possibilità di soggiorno per massimo 12 persone. Utilizzabile anche per eventi, cerimonie, occasioni culturali.

The project envisages the reuse of a historic dwelling dating back to the 17th Century that belonged to the noble Mantuan Gonzaga family, and its park, both magnificently located on the hills overlooking Lake Garda, to become an exclusive vacation hideaway offering the highest quality catering and the possibility of hosting up to 12 people. It can be also used for events, ceremonies and cultural occasions.

TOSCOLANO MADERNO
LAGO DI GARDA
LOMBARDIA
ITALIA



PIANTA PIANO TERRA | 1:200

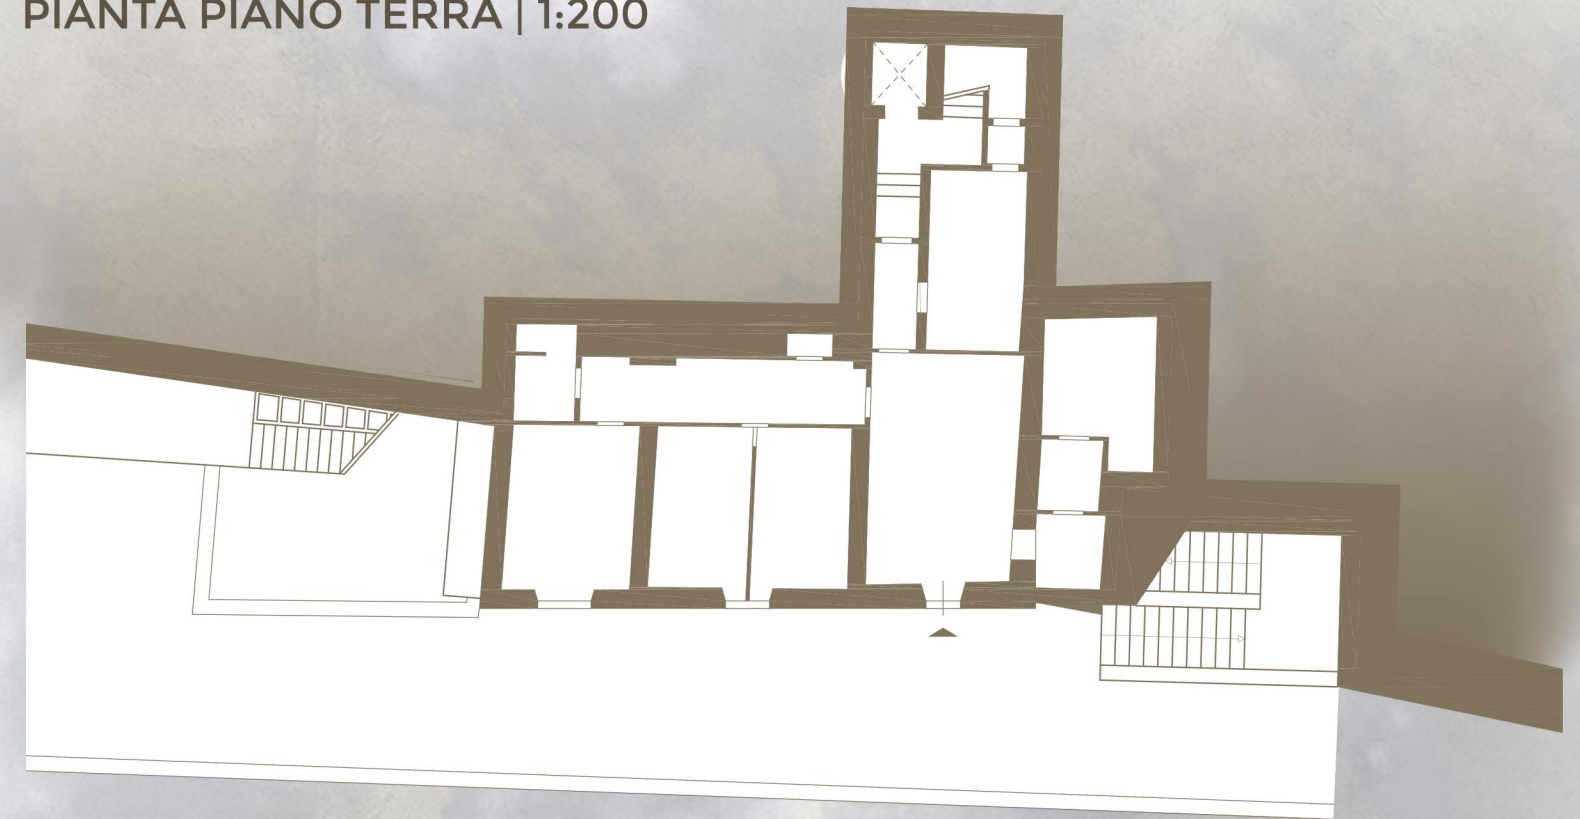

PIANTA PIANO PRIMO | 1:200



PIANTA PIANO SECONDO | 1:200




PIANTA PIANO TERZO | 1:200



1981

la villa diviene di proprietà del Comune di Toscolano Maderno

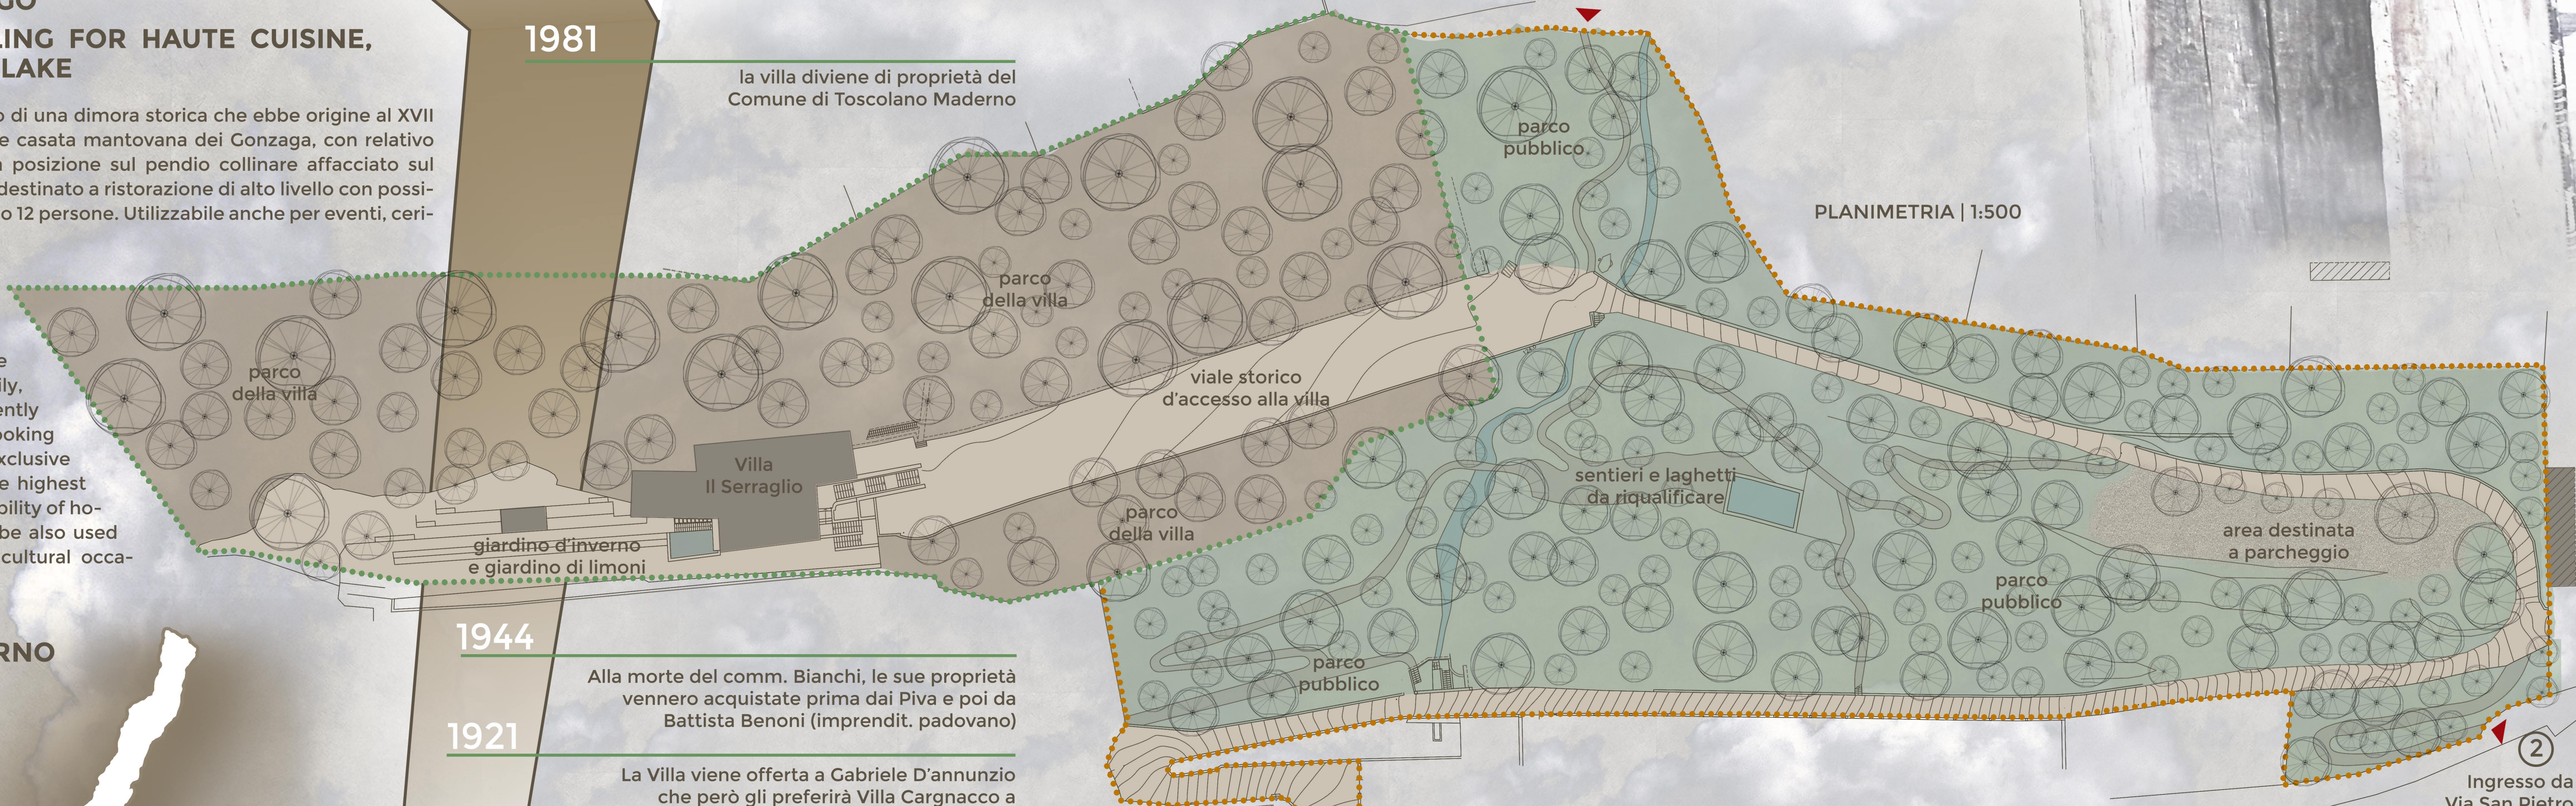

1944

Alla morte del comm. Bianchi, le sue proprietà vennero acquistate prima dai Piva e poi da Battista Benoni (imprendit. padovano)

1921

La Villa viene offerta a Gabriele D'Annunzio che però gli preferirà Villa Carnaccio a Gardone Riviera.

1904

Acquistato dal Bianchi (sindaco di Maderno), inizio meticolosi restauri sotto la guida del prof. Arturo Cozzaglio.

1888

Il Serraglio venne acquistato dal suddito austriaco Rudolf Lignet (già proprietario di un albergo a Maderno)

1708

Muore l'ultimo Gonzaga e la proprietà divenne del senato veneto, che la frazionò vendendone i lotti.

Ingresso da Via Montana (1)

LE POTENZIALITA' DI UNA VILLA SOSPESA TRA LAGO E COLLINA:



1660

Carlo II Gonzaga fece ricostruire la palazzina, abbellito di grotte, fontane e giardini.

1607

Inizia la costruzione del primo edificio, denominato "casino".

1594

VINCENZO GONZAGA acquista la proprietà (tutta l'area sud del paese e metà promontorio)



Comune di
TOSCOLANO MADERNO
Provincia di Brescia

COMUNE DI TOSCOLANO MADERNO
ASSESSORATO LAVORI PUBBLICI

Via Trento 5, Toscolano Maderno (Bs)
+0365 / 546011 | www.comune.toscolanomaderno.bs.it

ARCH. ALBERTO SARAMONDI | ING. IRENE USARDI

COLLABORATORI:
ARCH. LUCA CAPUCCINI | GEOM. ANDREA ABRAM

Via G.B. Cipari 12, Gardone Riviera (Bs)
+0365 / 241391 | +39 / 9859543
info@studiosaramondi.it | www.studiosaramondi.it