


- PERIMETRO AREA D'INTERVENTO
- Rete fognaria comunale
- Rete idrica comunale
- Rete elettrica MT
- Rete GAS

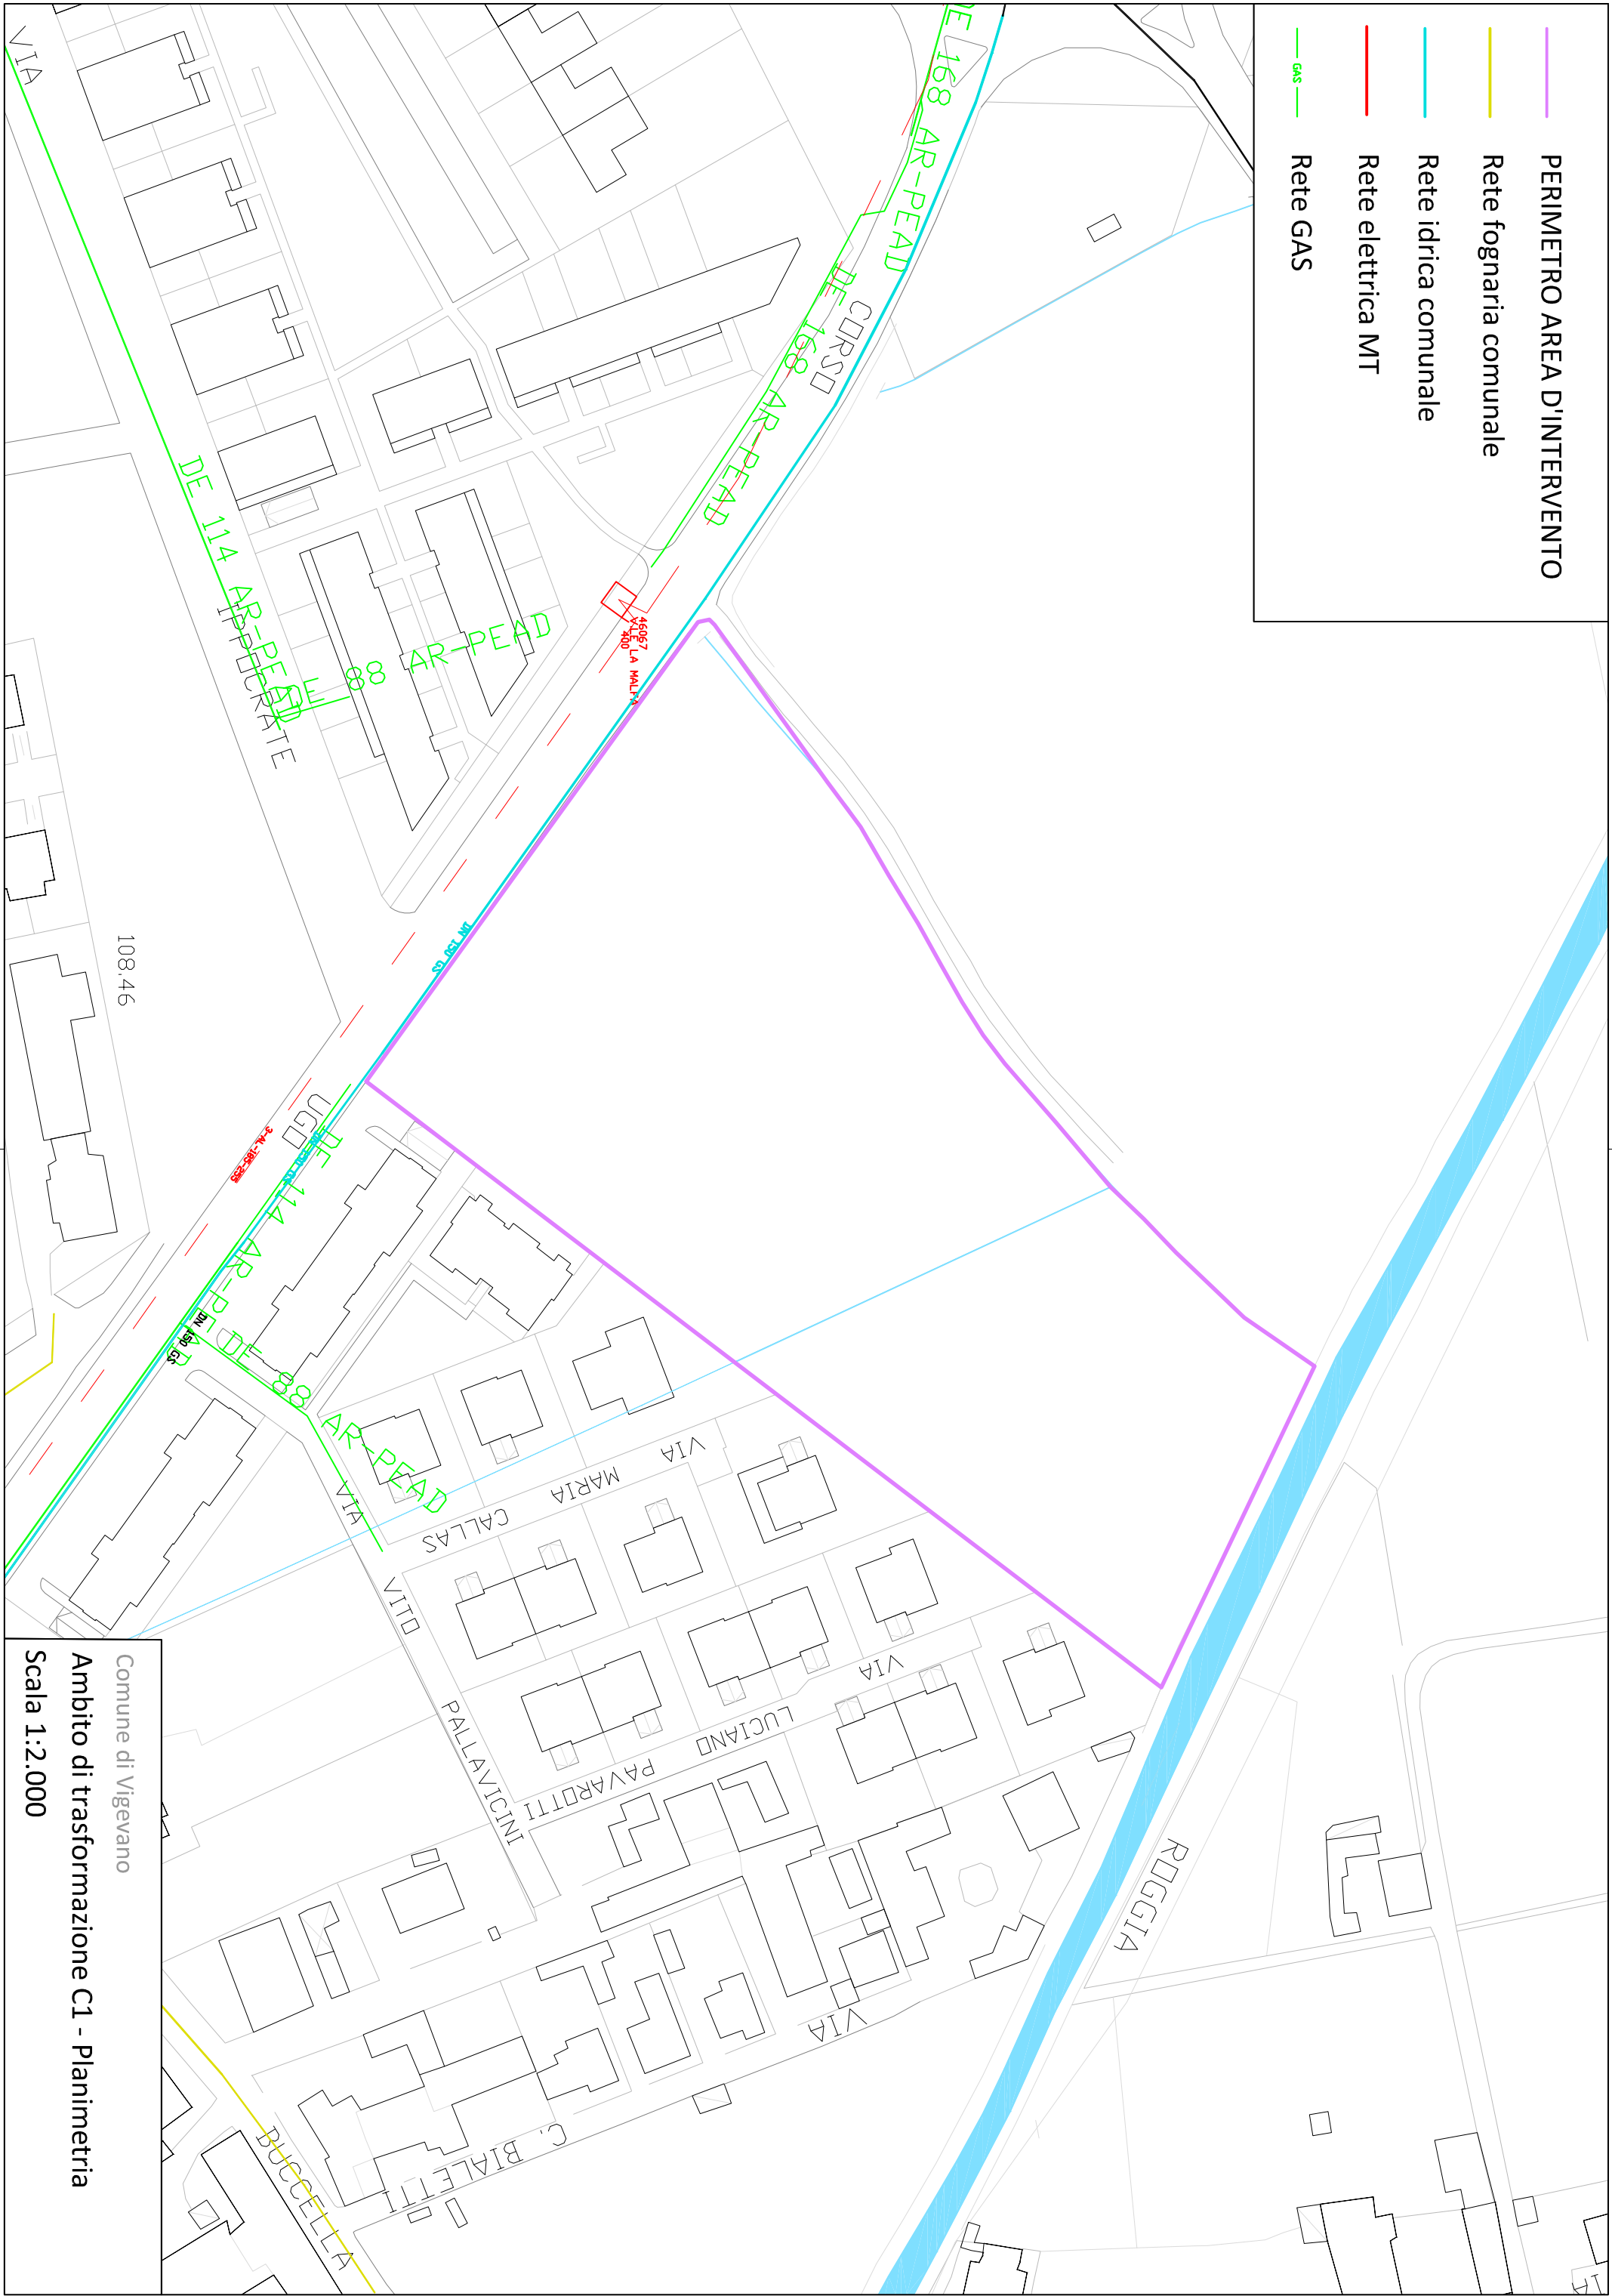

Comune di Vigevano
 Ambito di trasformazione C1 - Planimetria
 Scala 1:2.000