


— PERIMETRO AREA D'INTERVENTO  
— Rete fognaria comunale  
— Rete idrica comunale  
— Rete elettrica MT/BT  
— Rete GAS  
— GAS

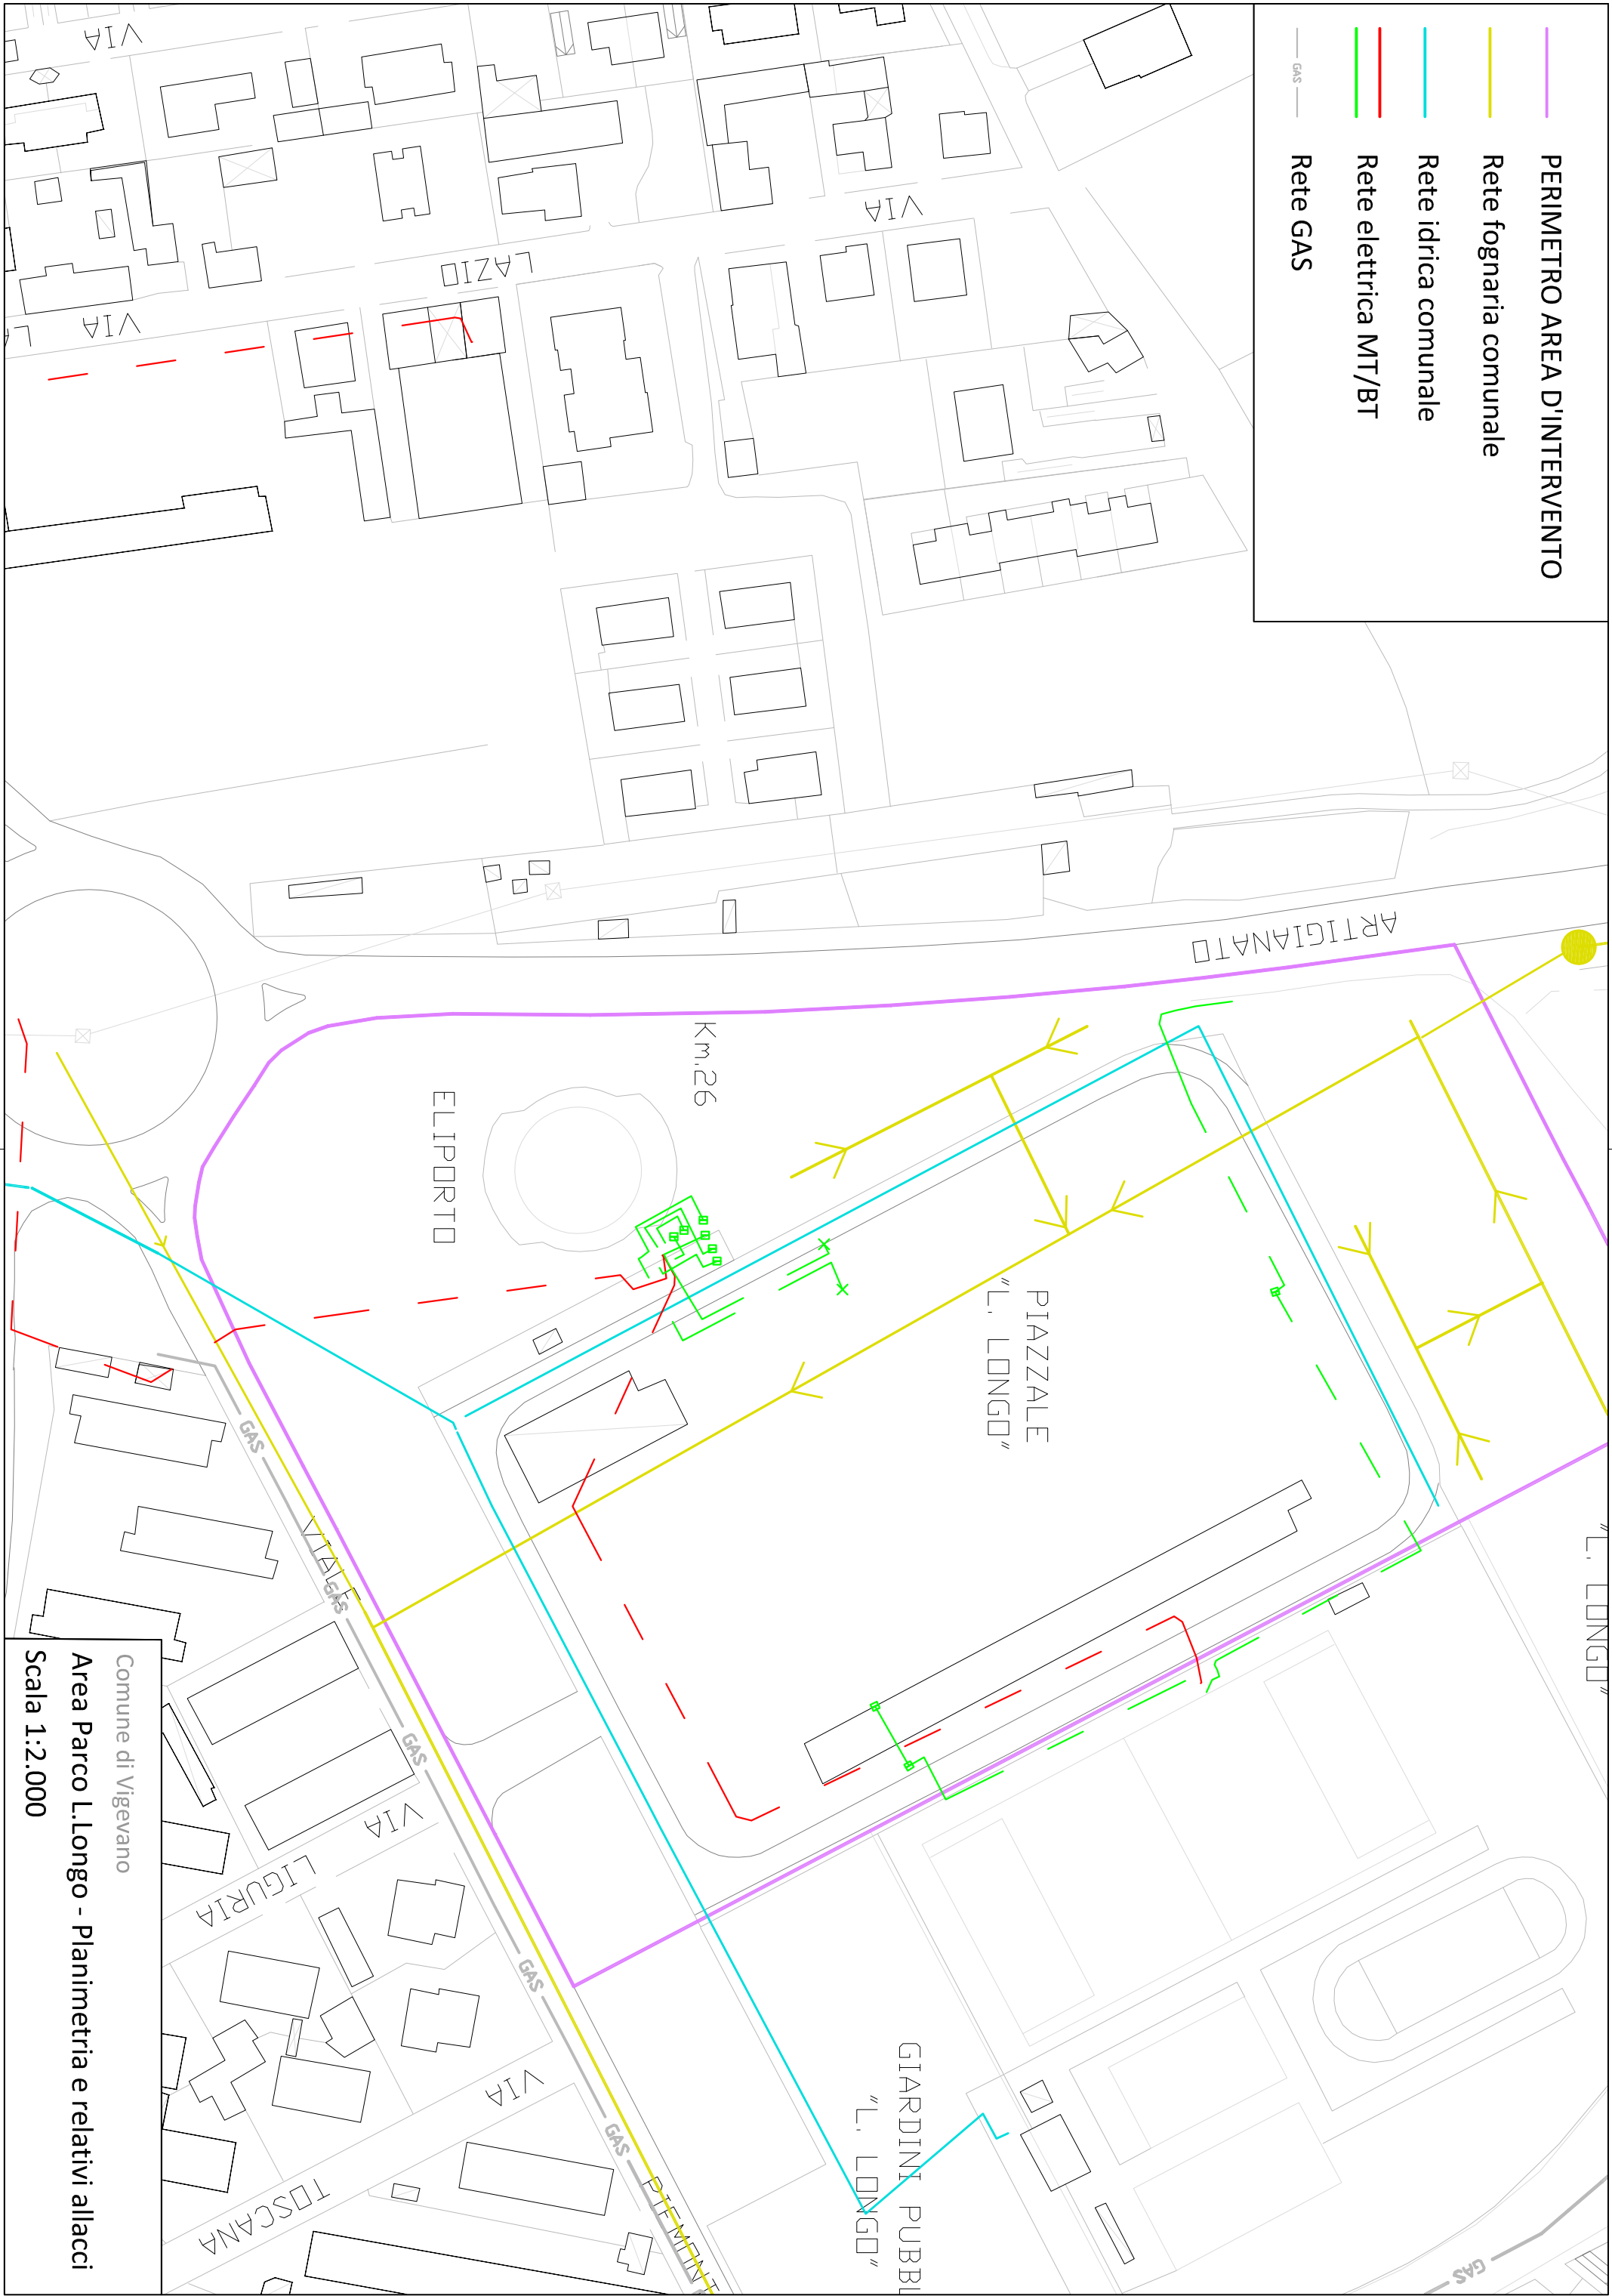

Comune di Vigevano  
 Area Parco L. Longo - Planimetria e relativi allacci  
 Scala 1:2.000