






Planimetria di u.i.u. in Comune di **CLUSONE** via **Angelo May** civ.

Per divisione del prof. 3383/90/a  
assume il nuovo identificativo  
prof. n° **Sub. b**  
**MAP. 708 sub. 703**

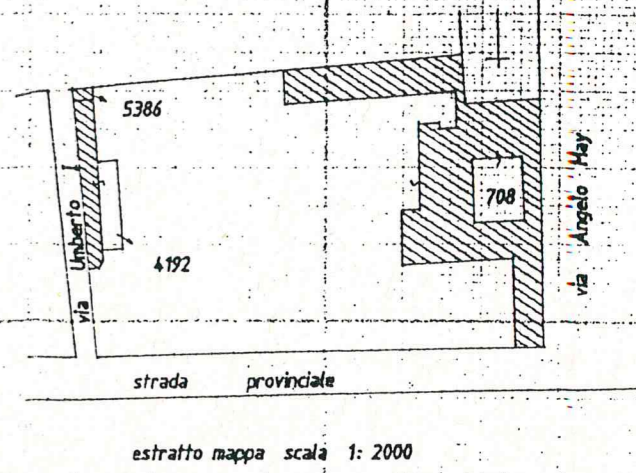

estratto mappa scala 1:2000

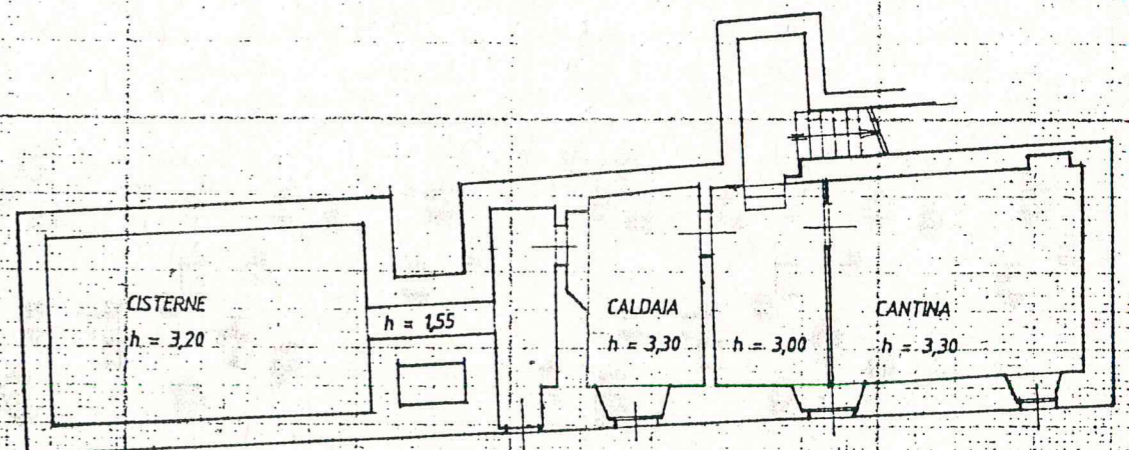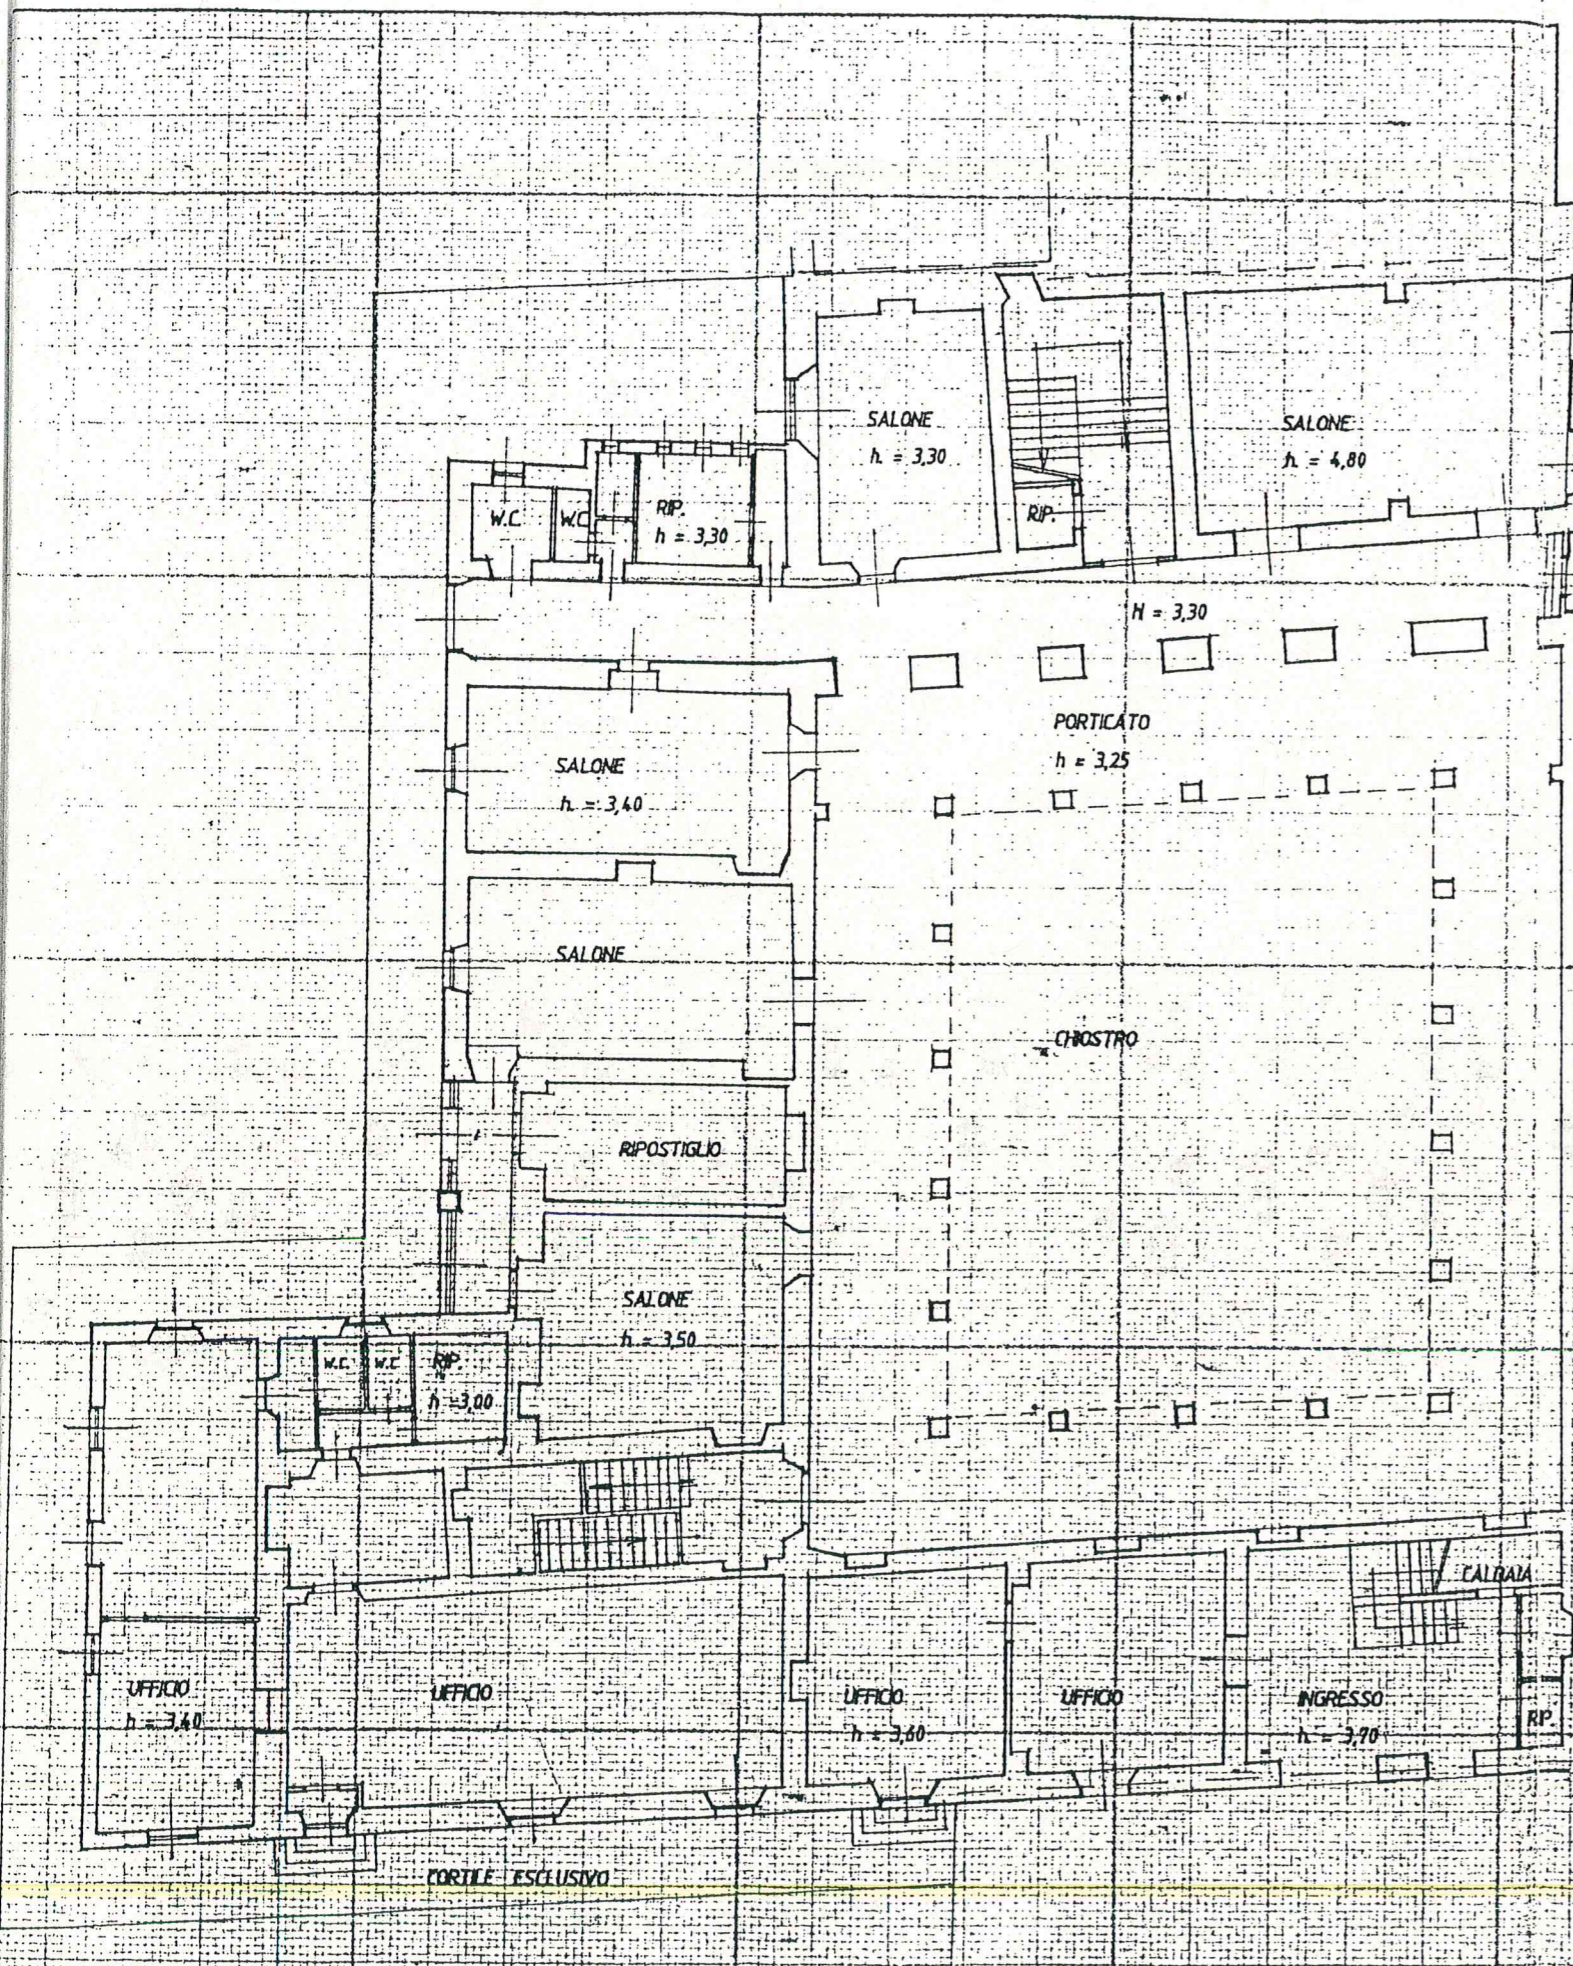

**PIANO INTERRATO**

**PIANO TERRENO**

La presente unita' immobiliare e' composta da n° 2 planimetrie di cui questa e' la 1°


ORIENTAMENTO  
nord



SCALA DI 1:200

Dichiarazione di N.C.   
Denuncia di variazione   
Identificativi catastali  
F. ....  
n. .... sub. ....

Compilata dal **Geometra**  
(Titolo, cognome e nome)  
**PENDEZZA LUCIANO**  
Iscritto all'albo dei **Geometri**  
della provincia di **Bergamo** n. **2595**  
**18/07/1990**

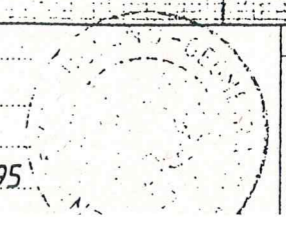


RISERVATO ALL'UFFICIO




Planimetria di u.i.u. in Comune di.....**CLUSONE**..... via **Angelo May**..... civ.....

Per divisione del prof. 3383/90/a  
assume il nuovo identificativo  
prof. n° ..... sub. b

**Mopp. 708 sub 703**

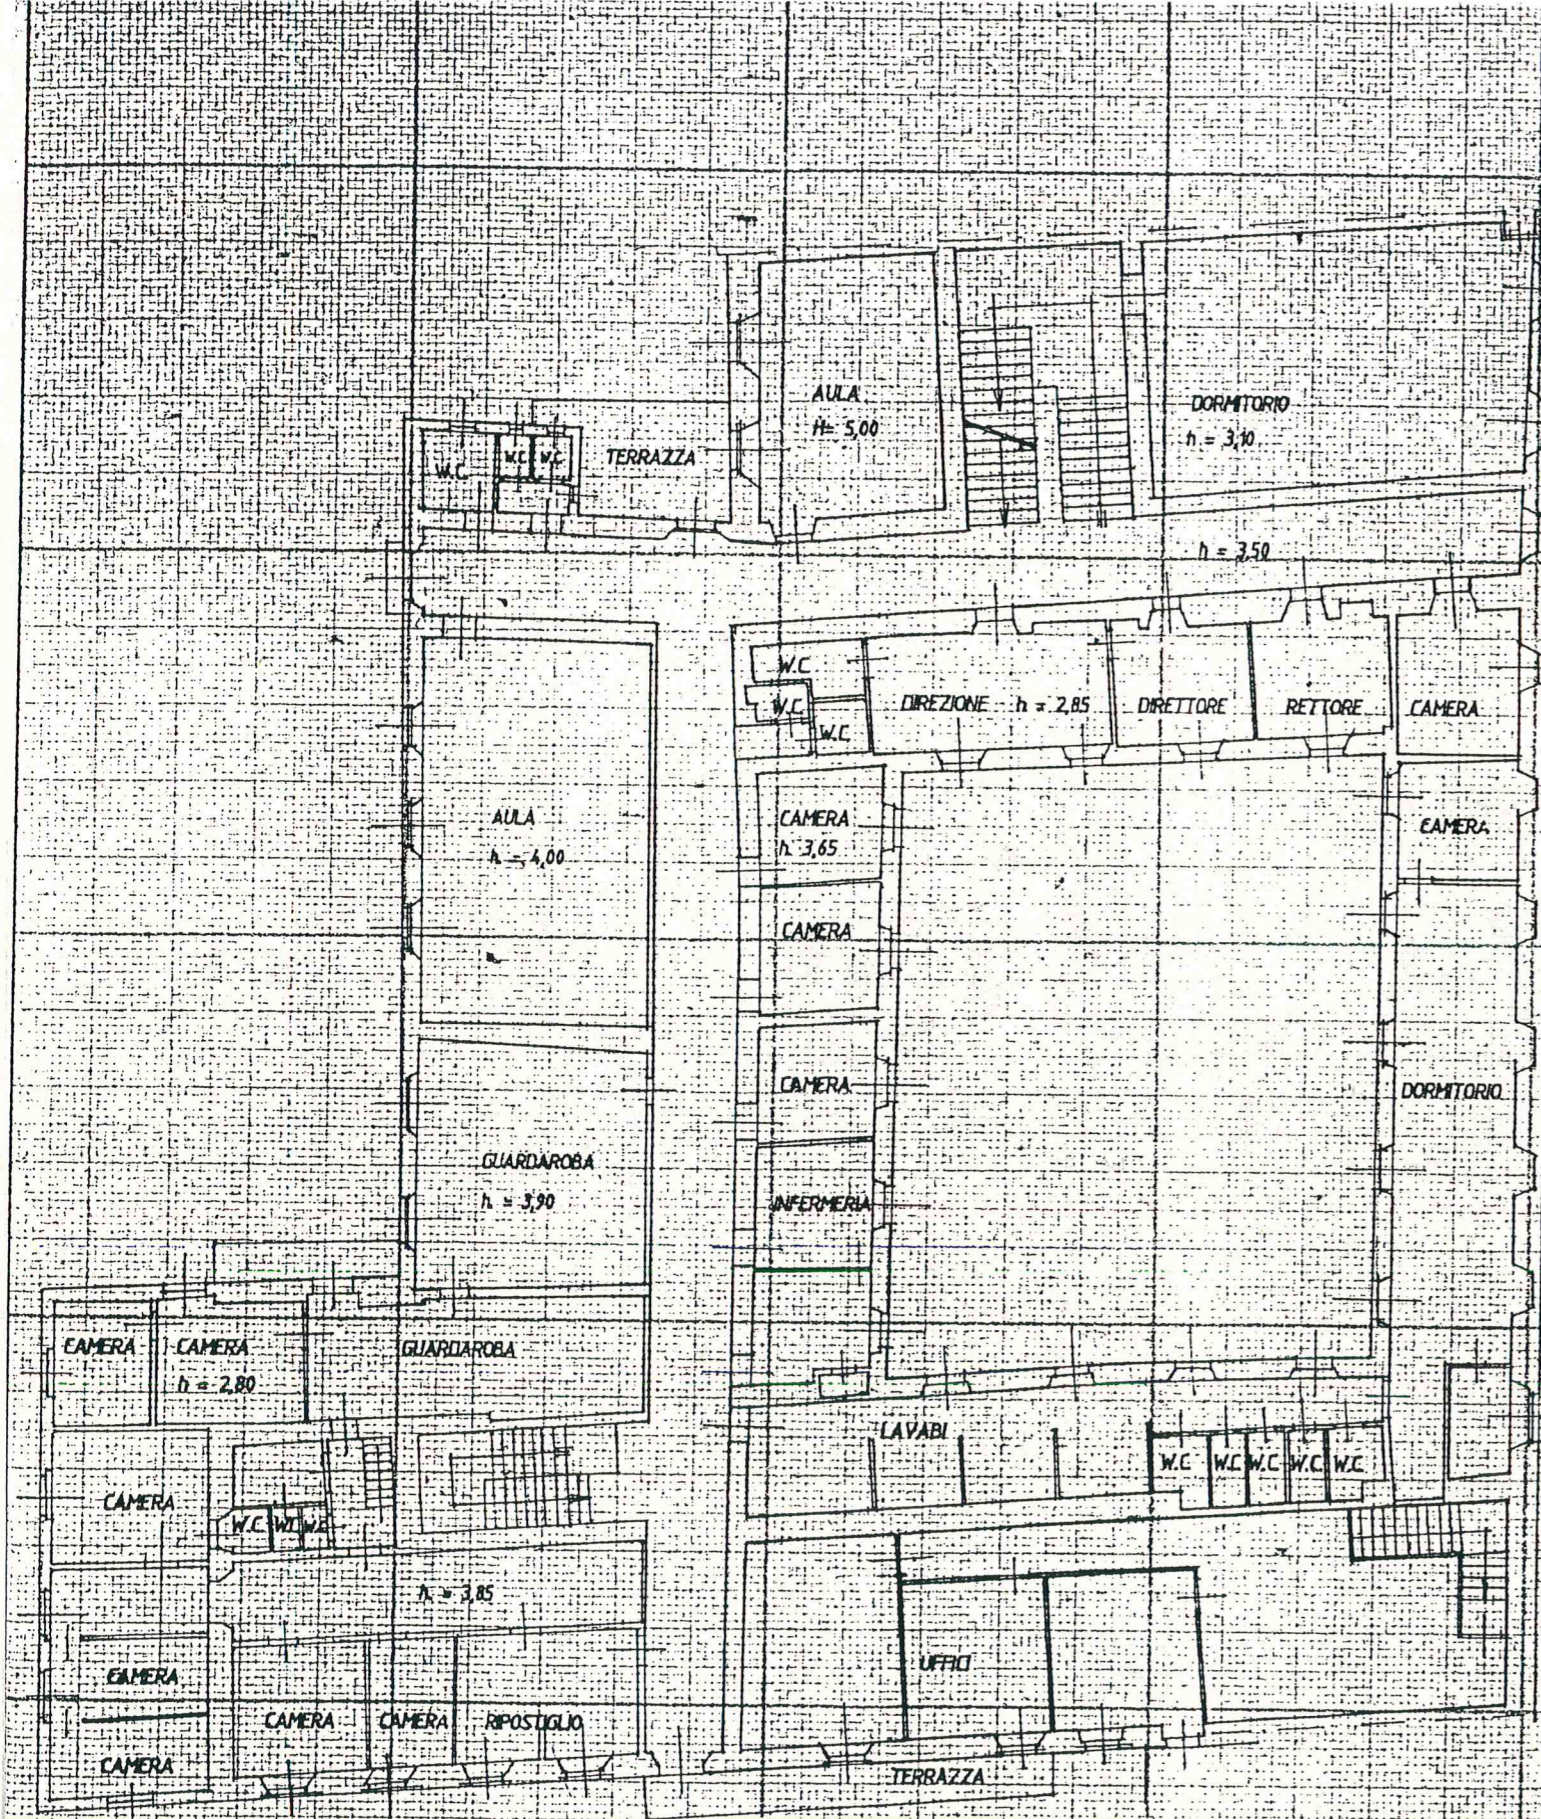

**PIANO PRIMO**

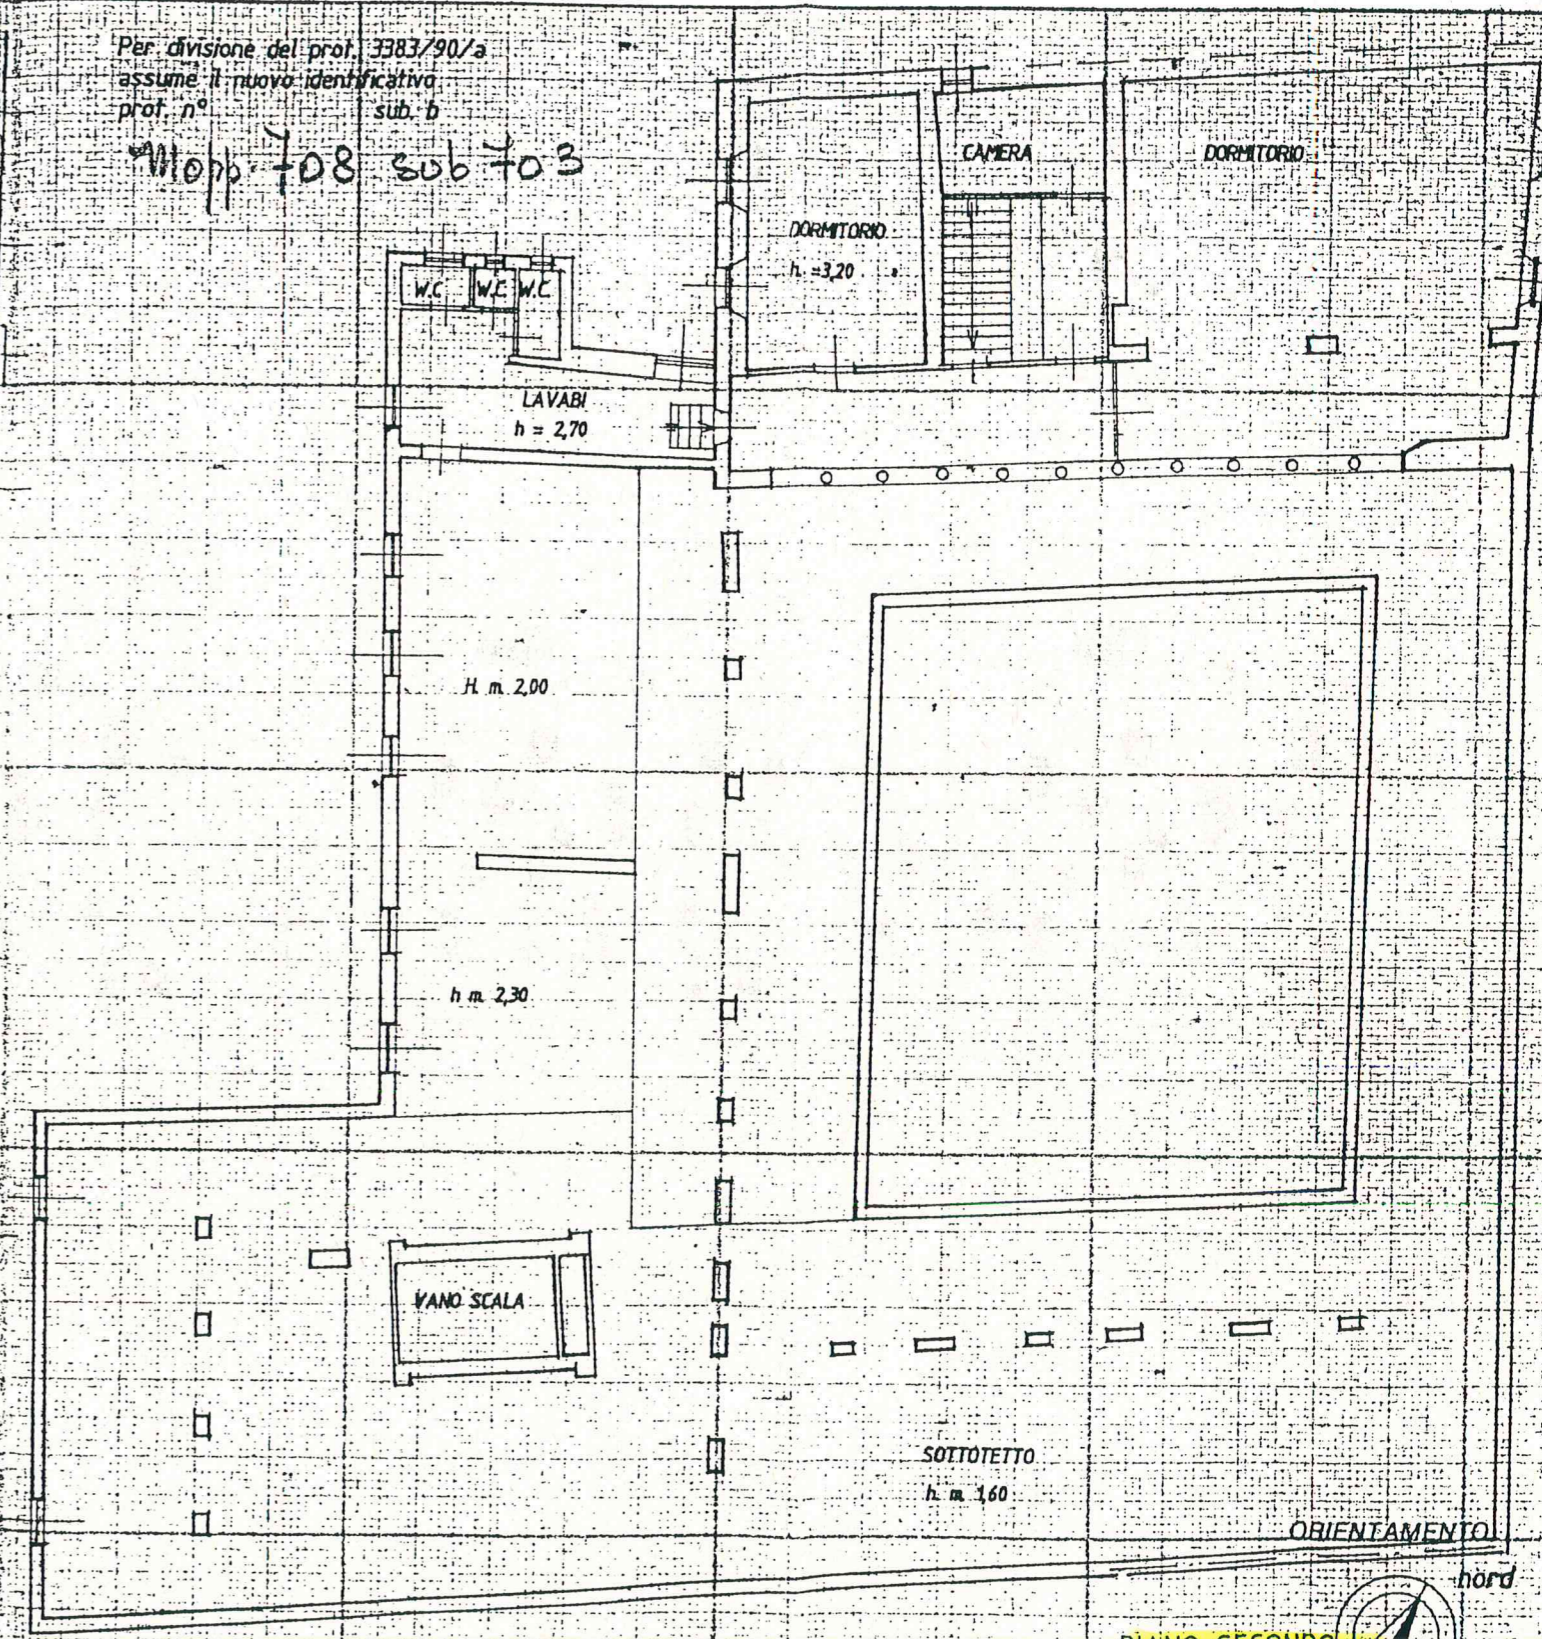

**PIANO SECONDO**

La presente unita immobiliare e' composta  
da n° 2 planimetrie di cui questa e' la 2°




SCALA DI 1:200

Dichiarazione di N.C.   
Denuncia di variazione   
Identificativi catastali  
F. ....  
n. .... sub. ....

Compilata dal **Geometra**  
(Titolo, cognome e nome)  
**PENDEZZA LUCIANO**  
Iscritto all'albo dei **Geometri**  
della provincia di **Bergamo** 2595  
data **18/07/1990** Firma *[Signature]*

RISERVATO ALL'UFFICIO

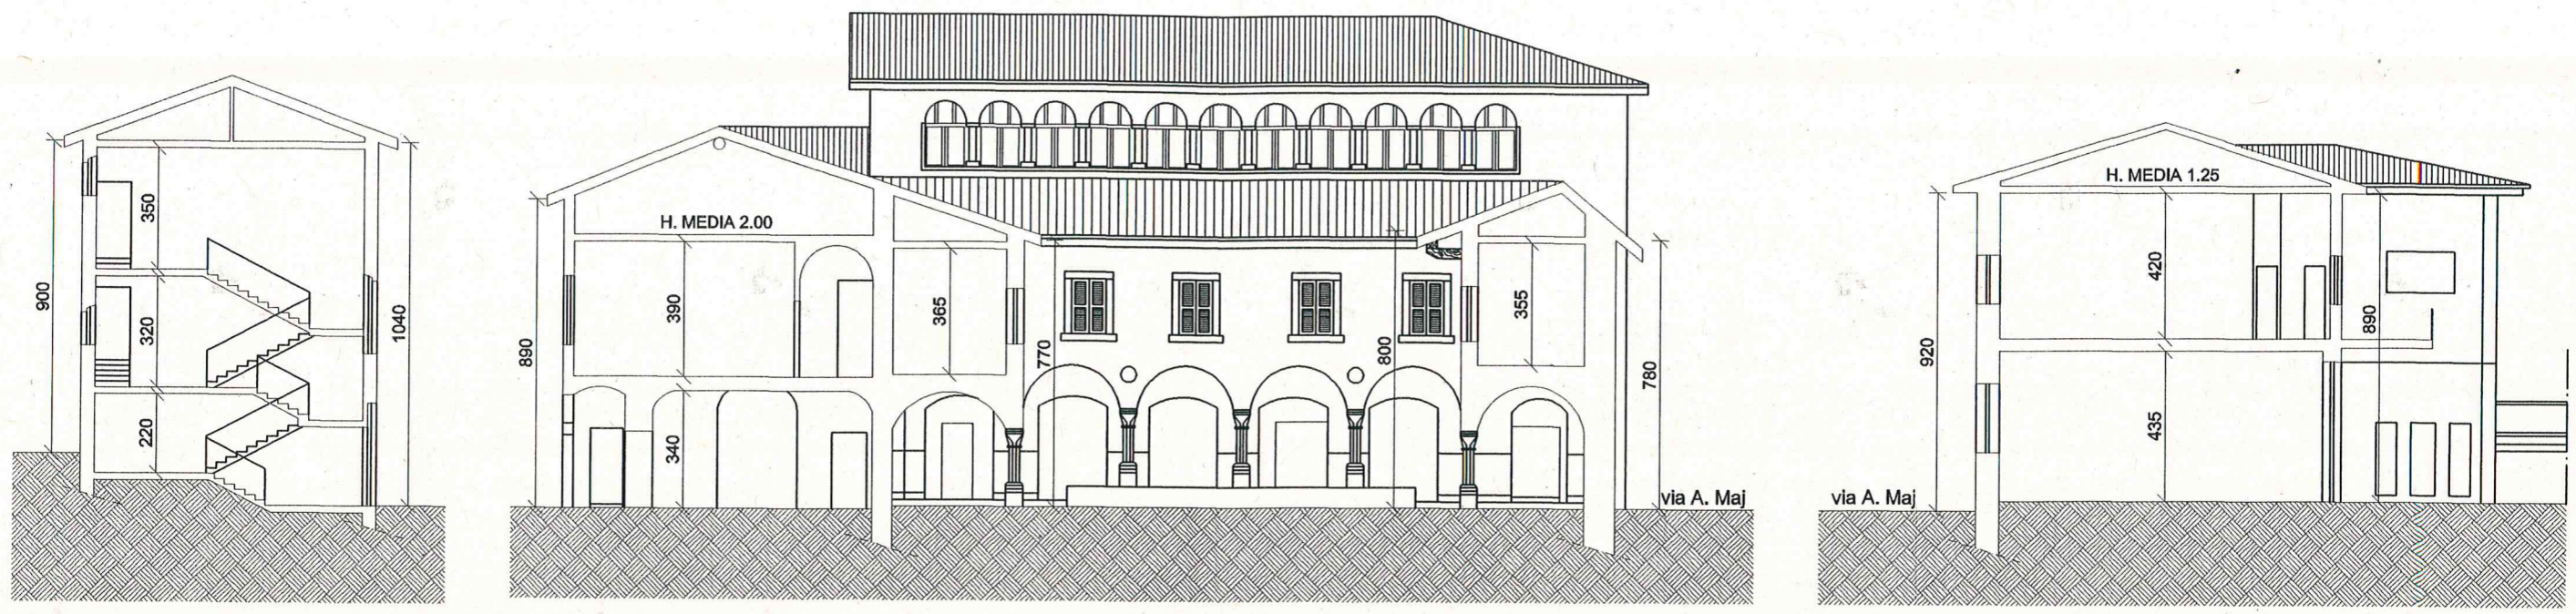

SEZIONE B-B

SEZIONE A-A

SEZIONE C-C




SEZIONE A-A

**DATI METRICI**


**SEZIONI**

luglio 2001


scala 1: 200

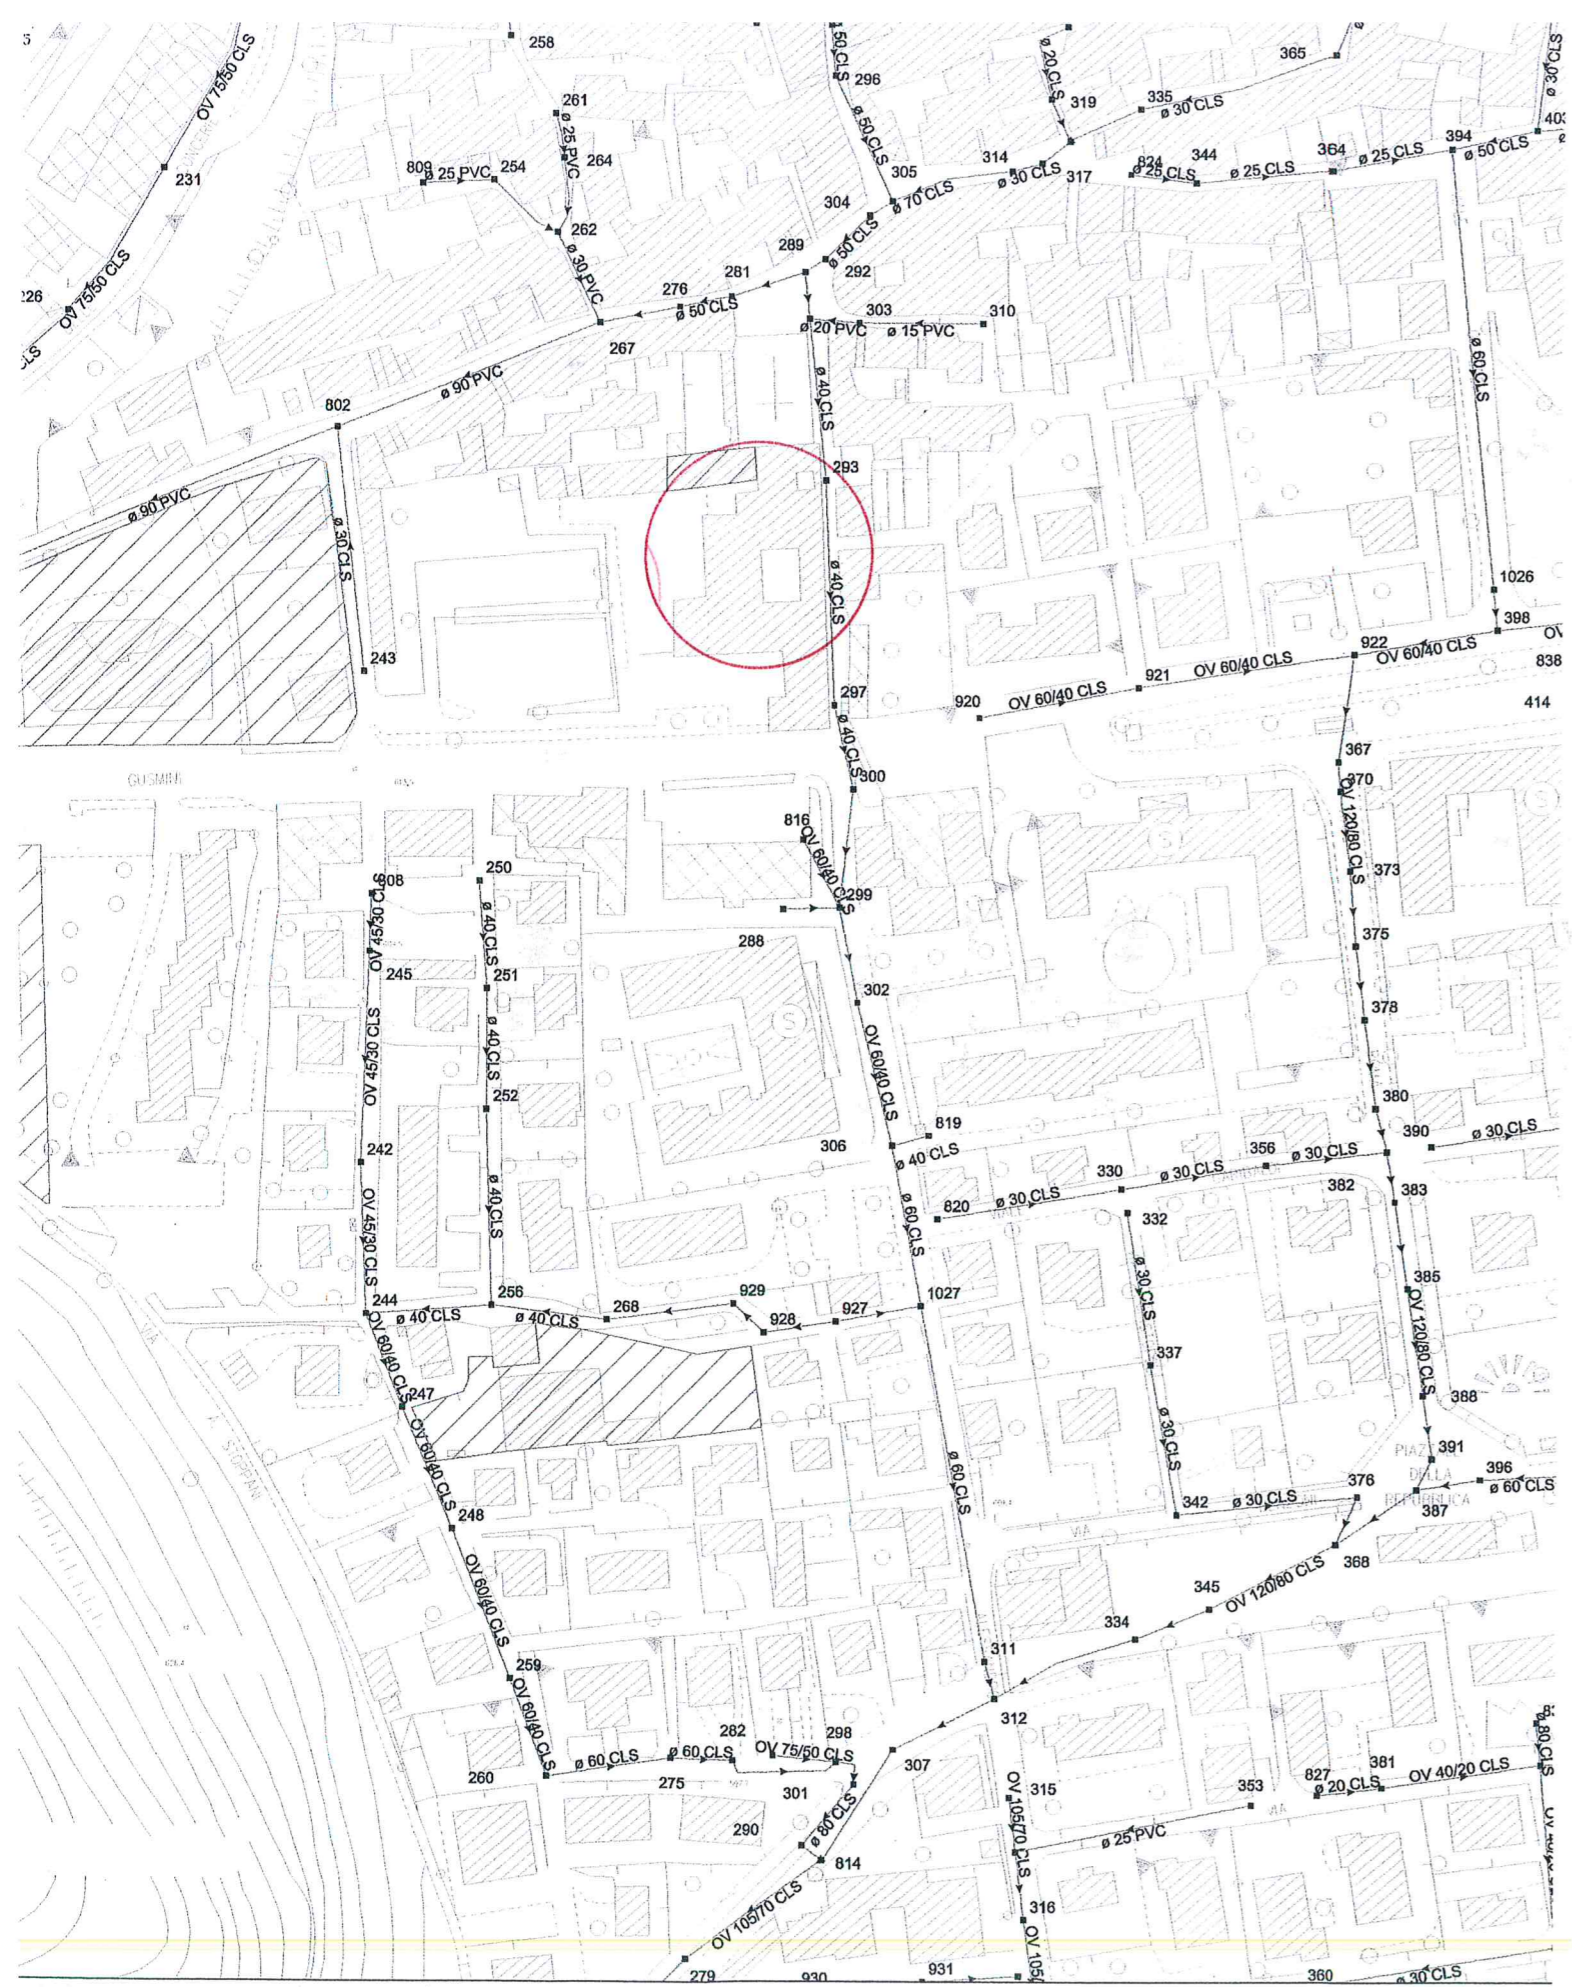


FOGNATURA

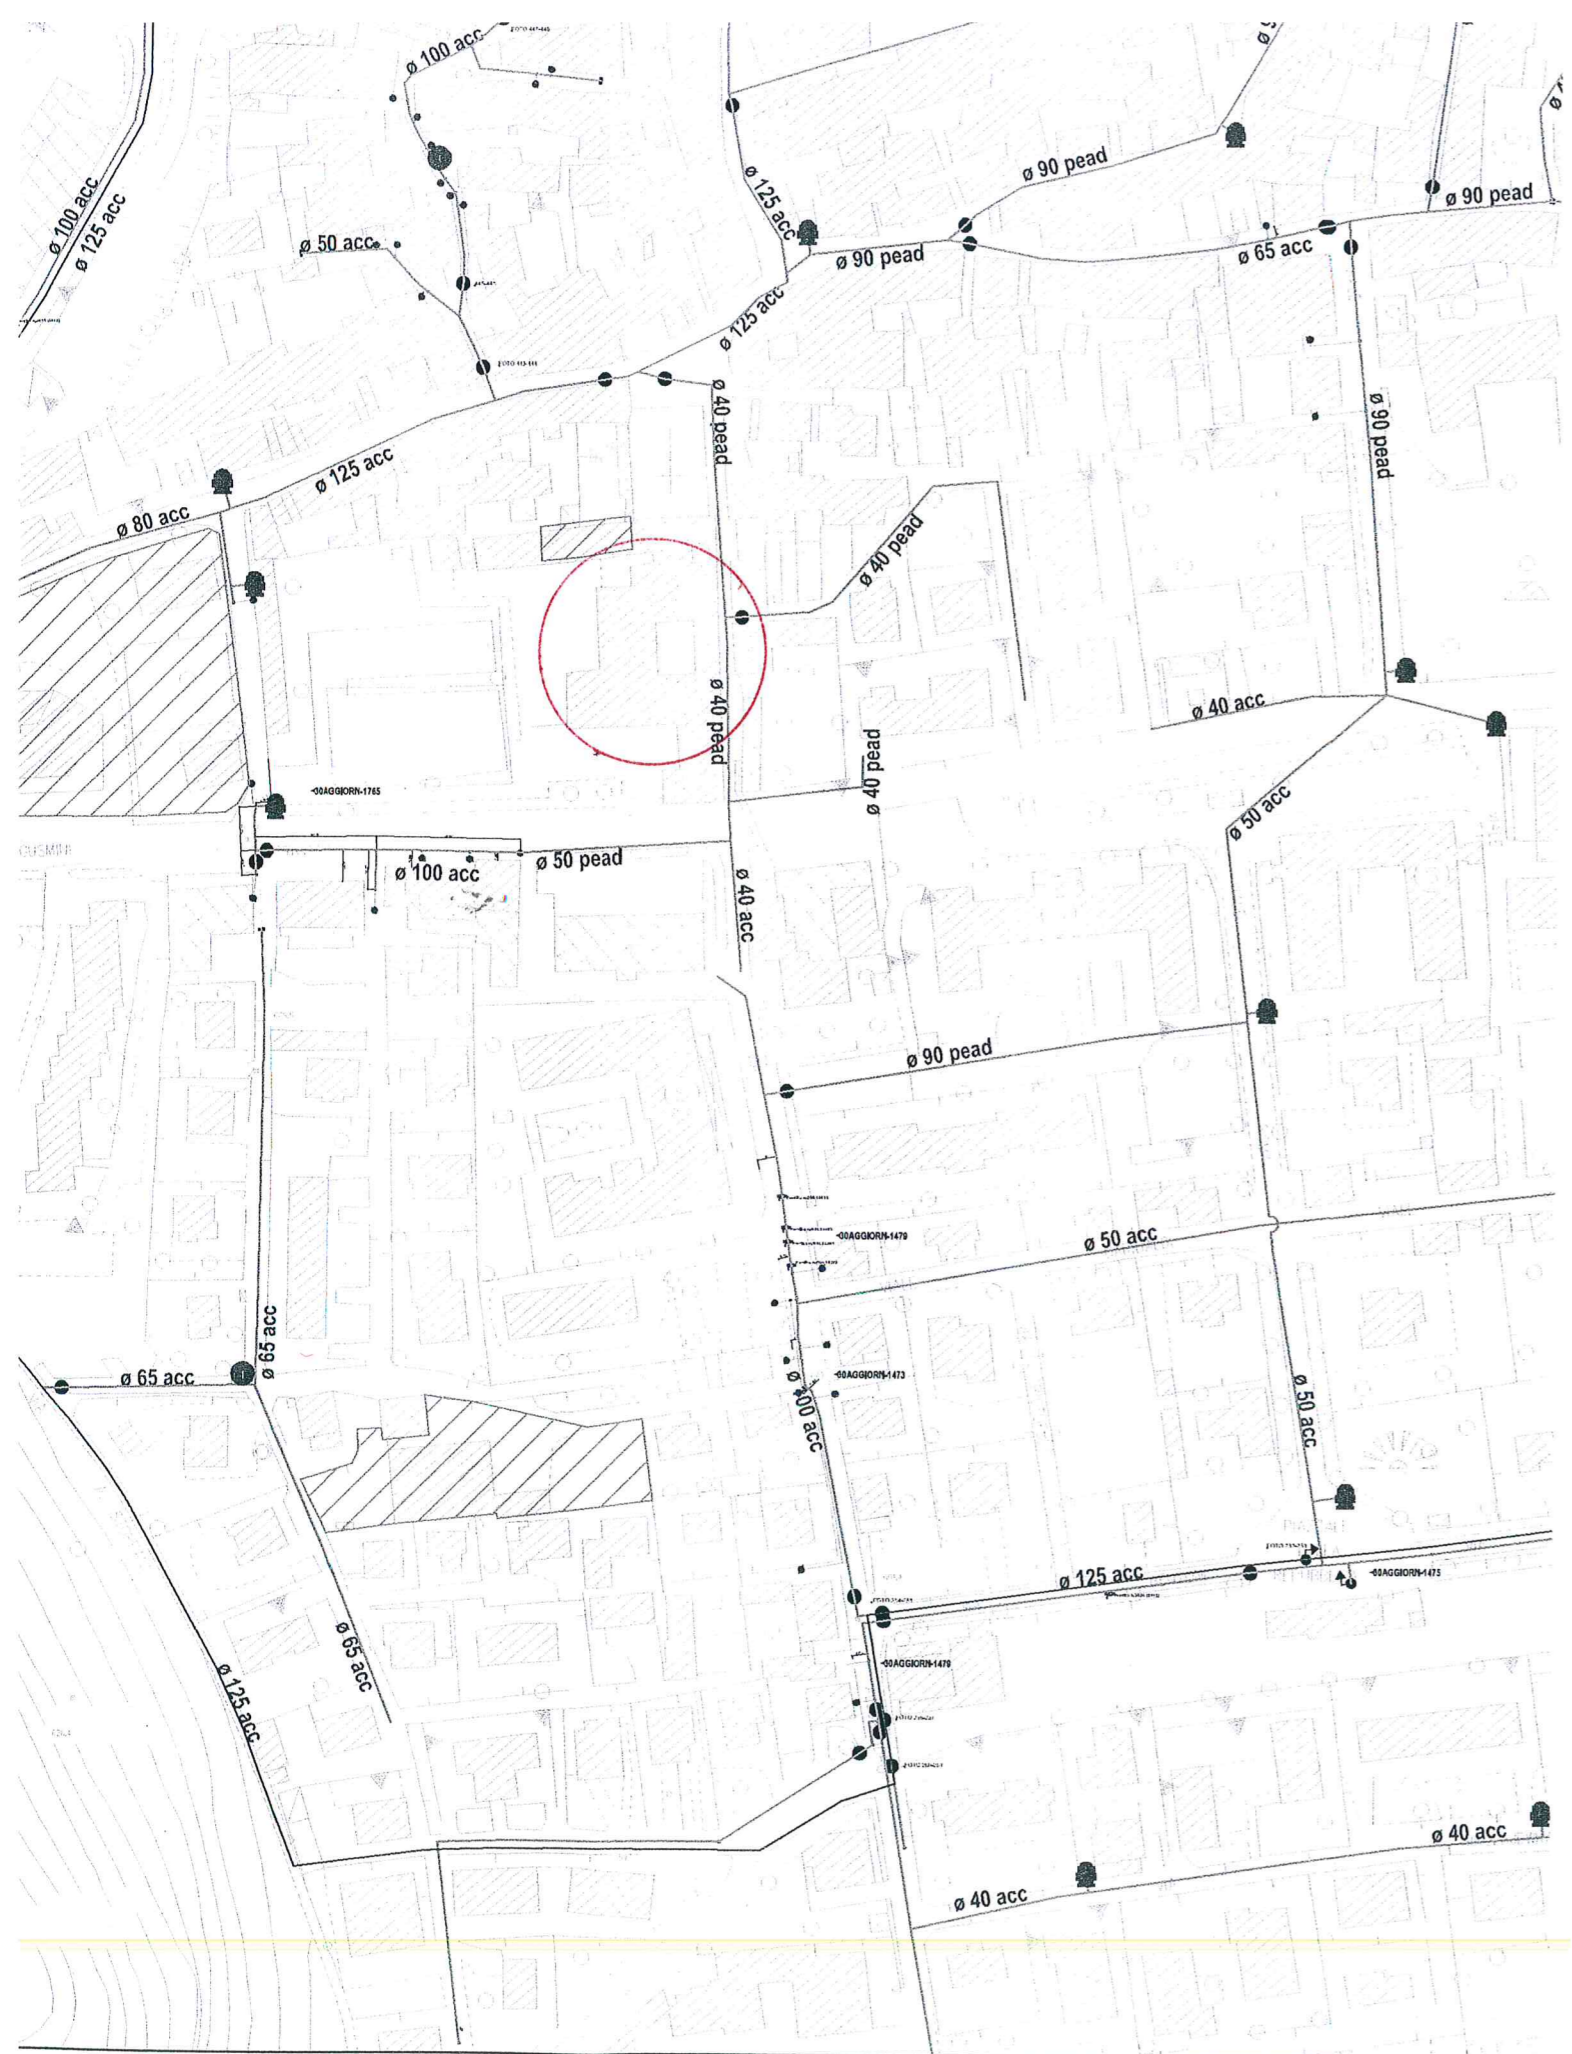


ACQUEDOTTO

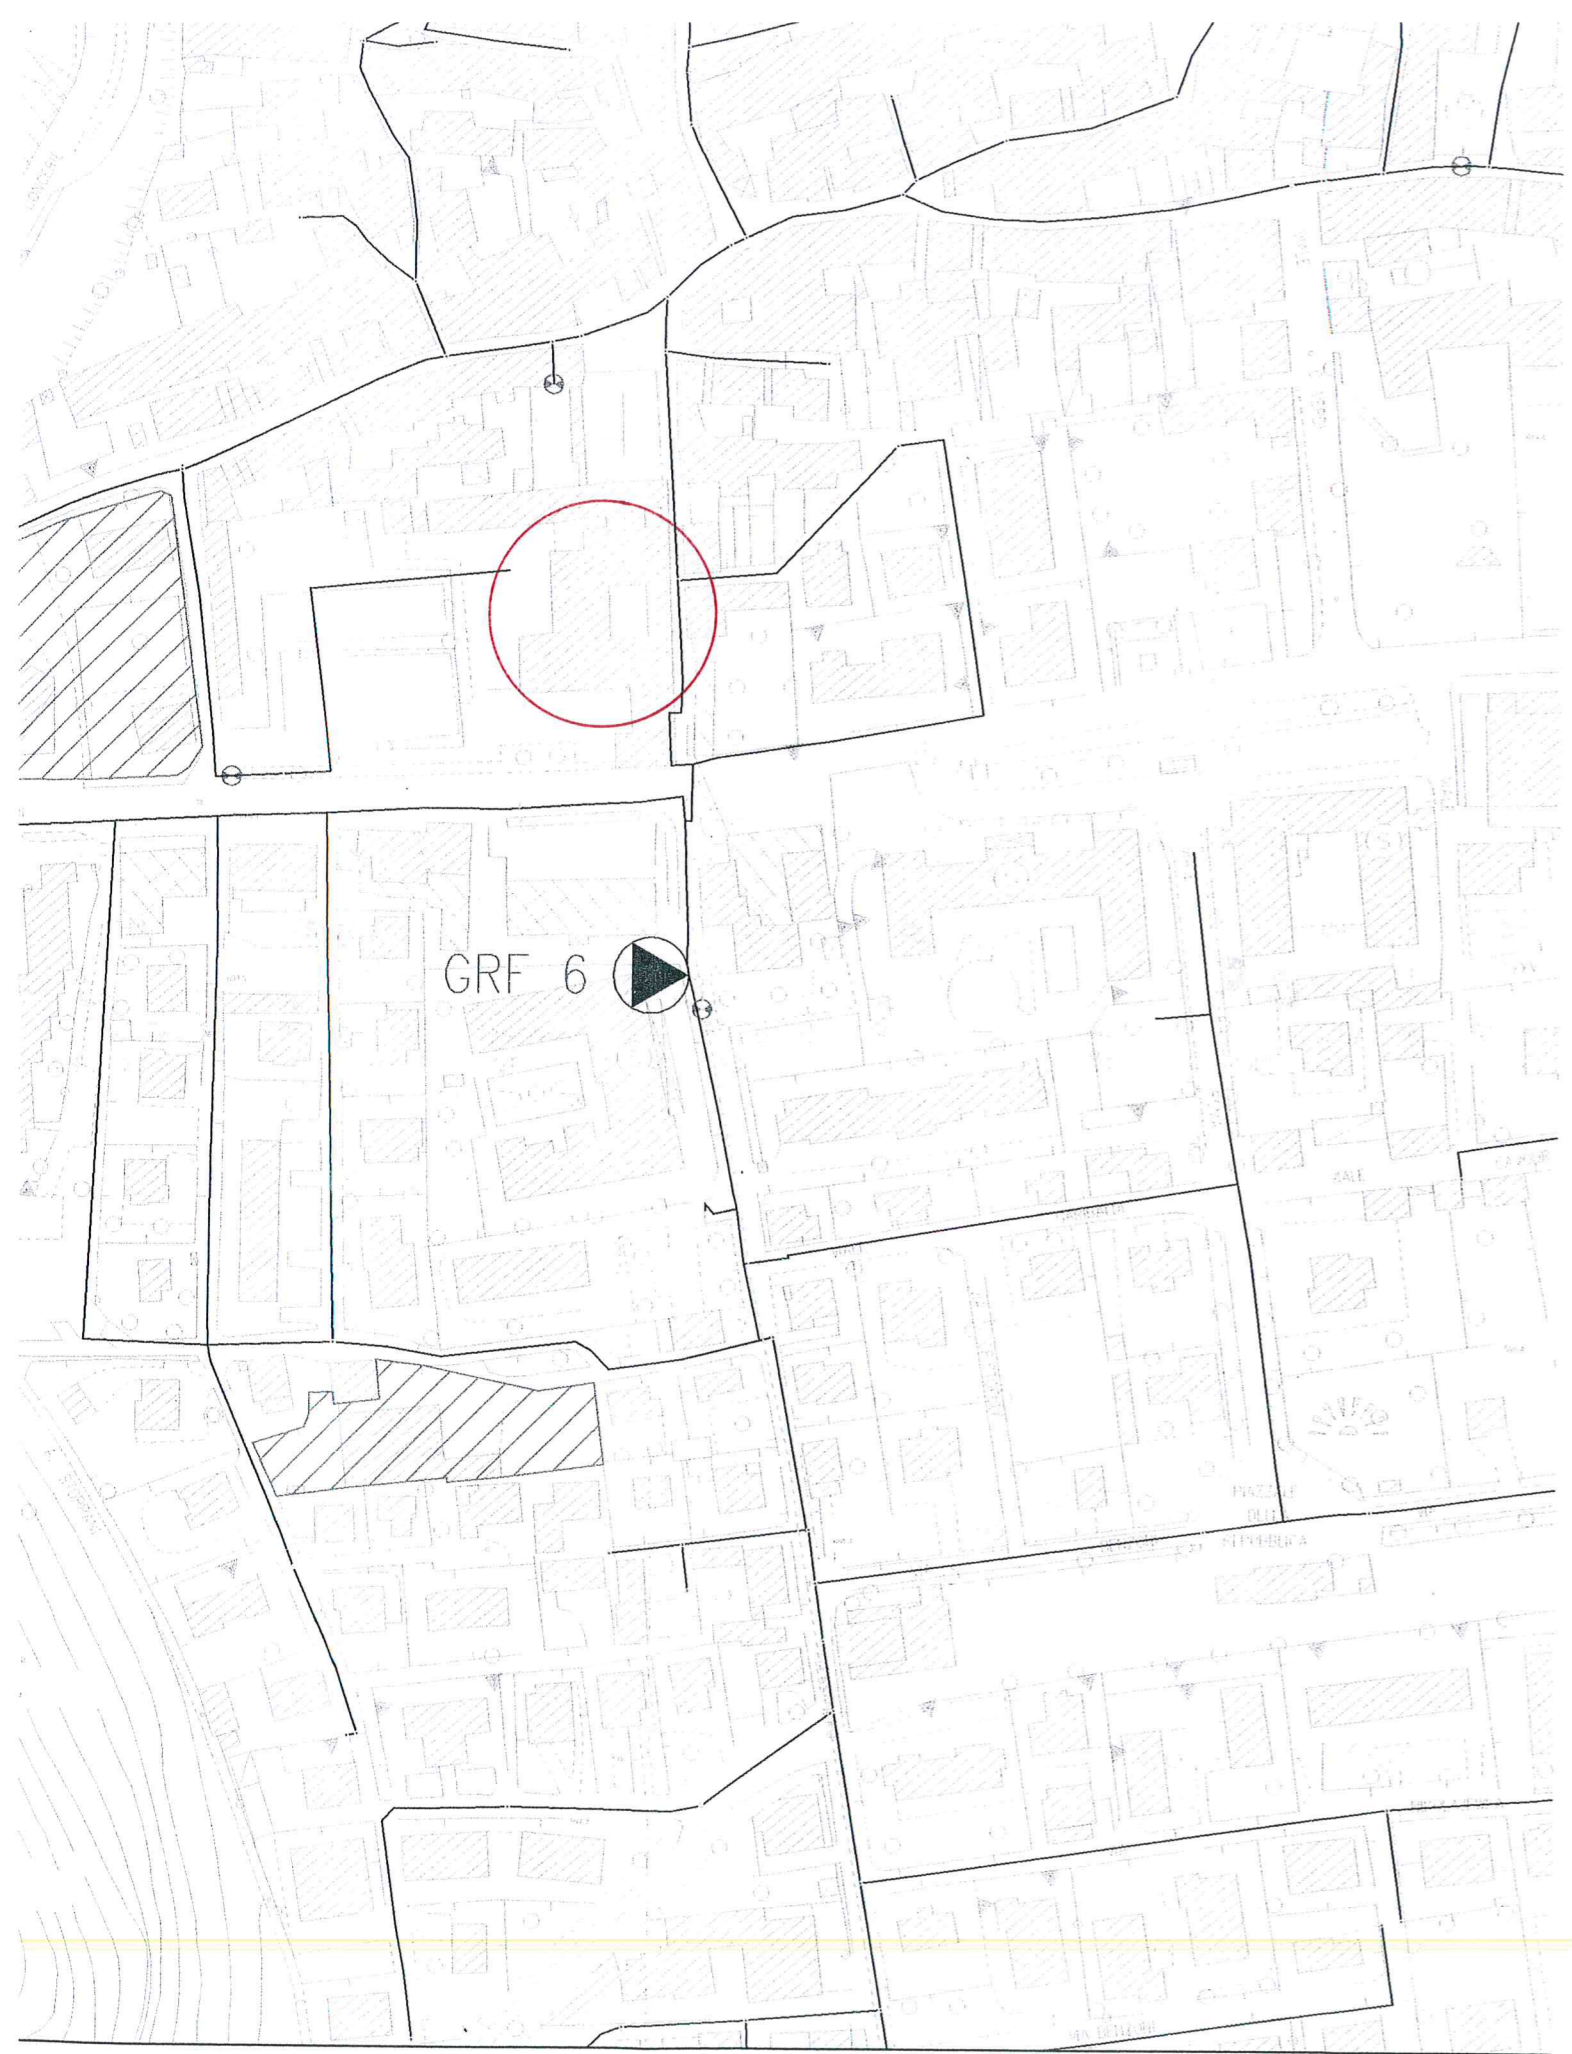

METANO DOTTO

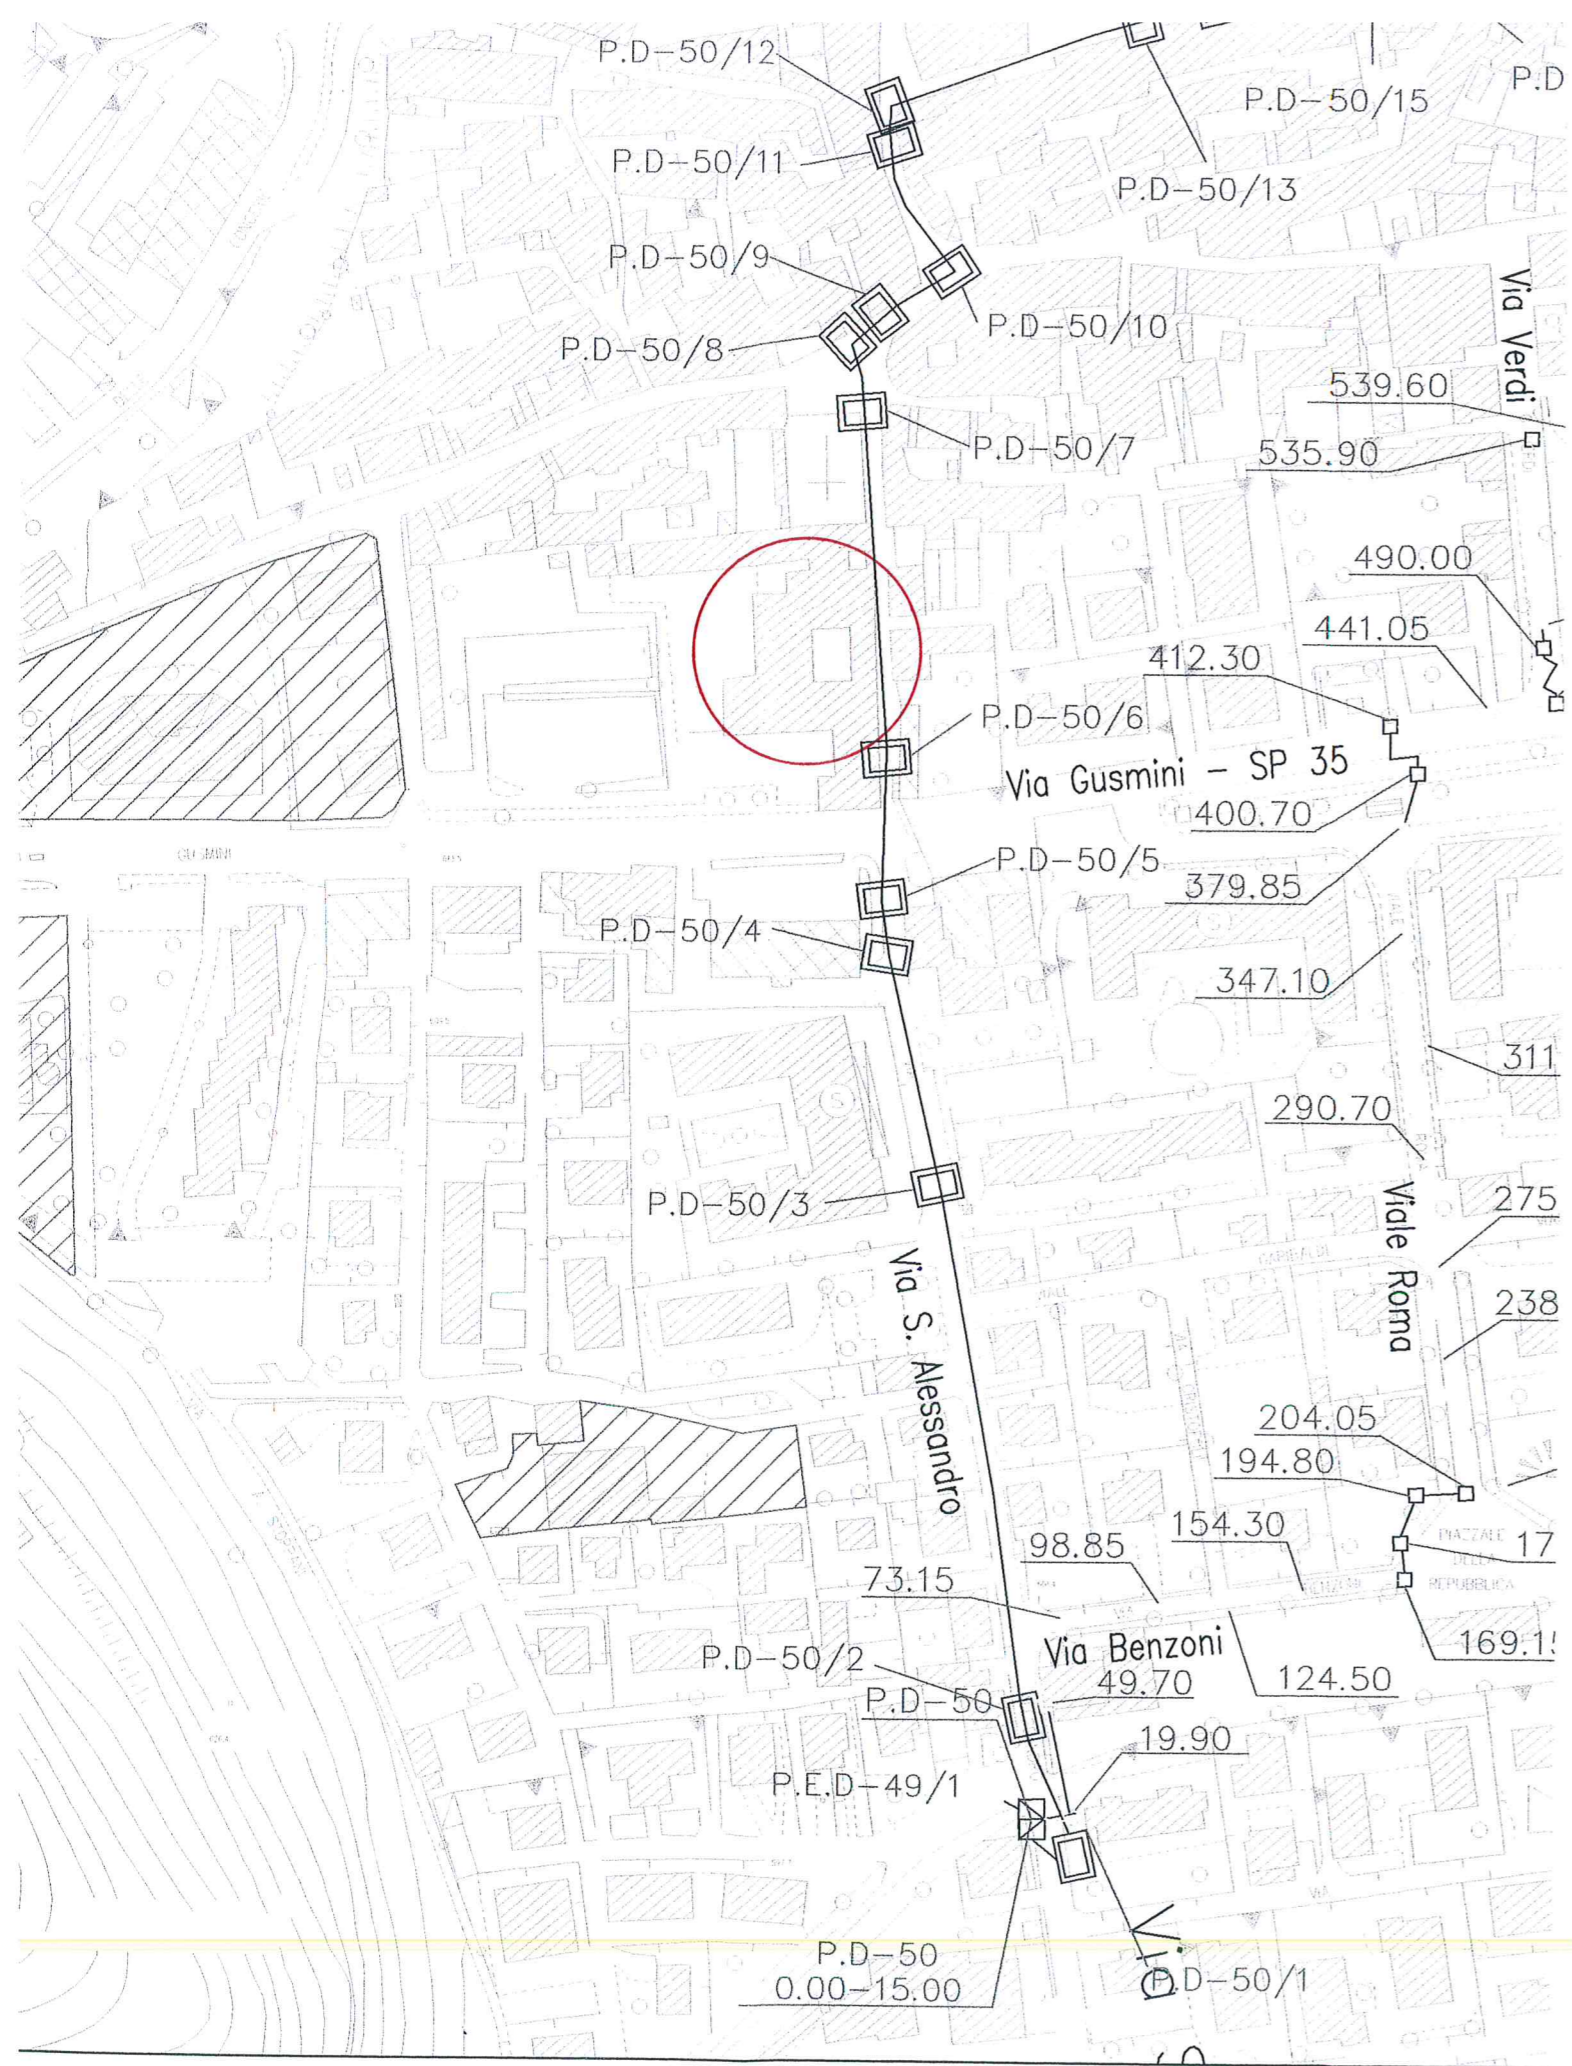


RETE DATI

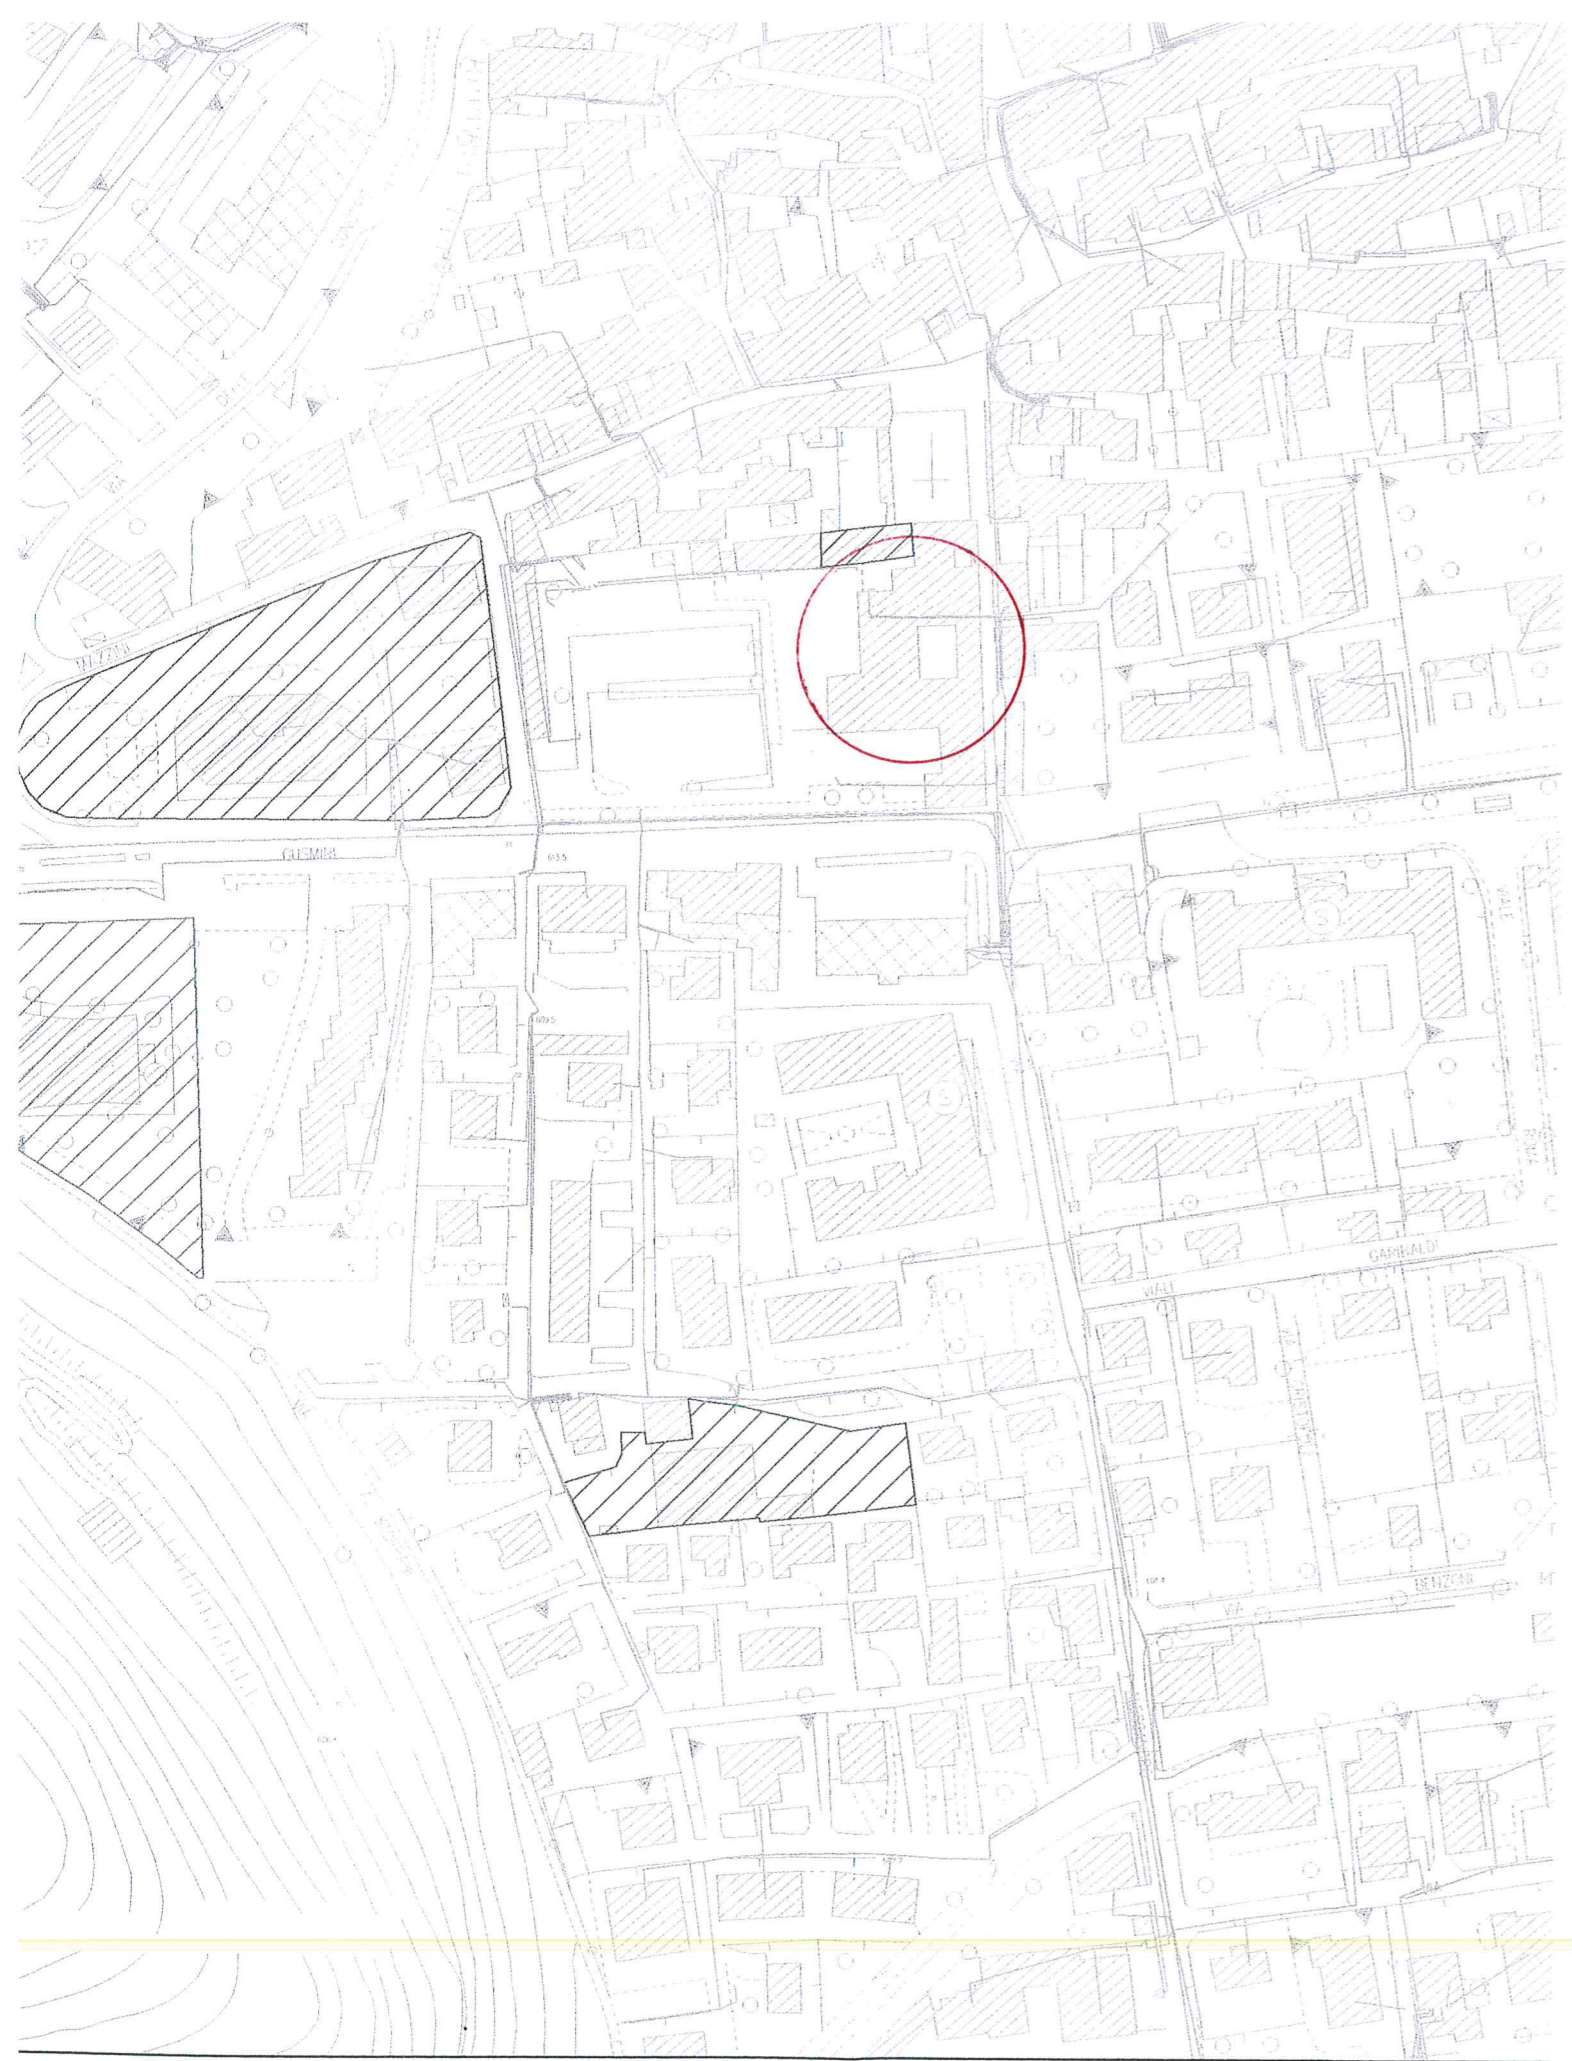

ENEL



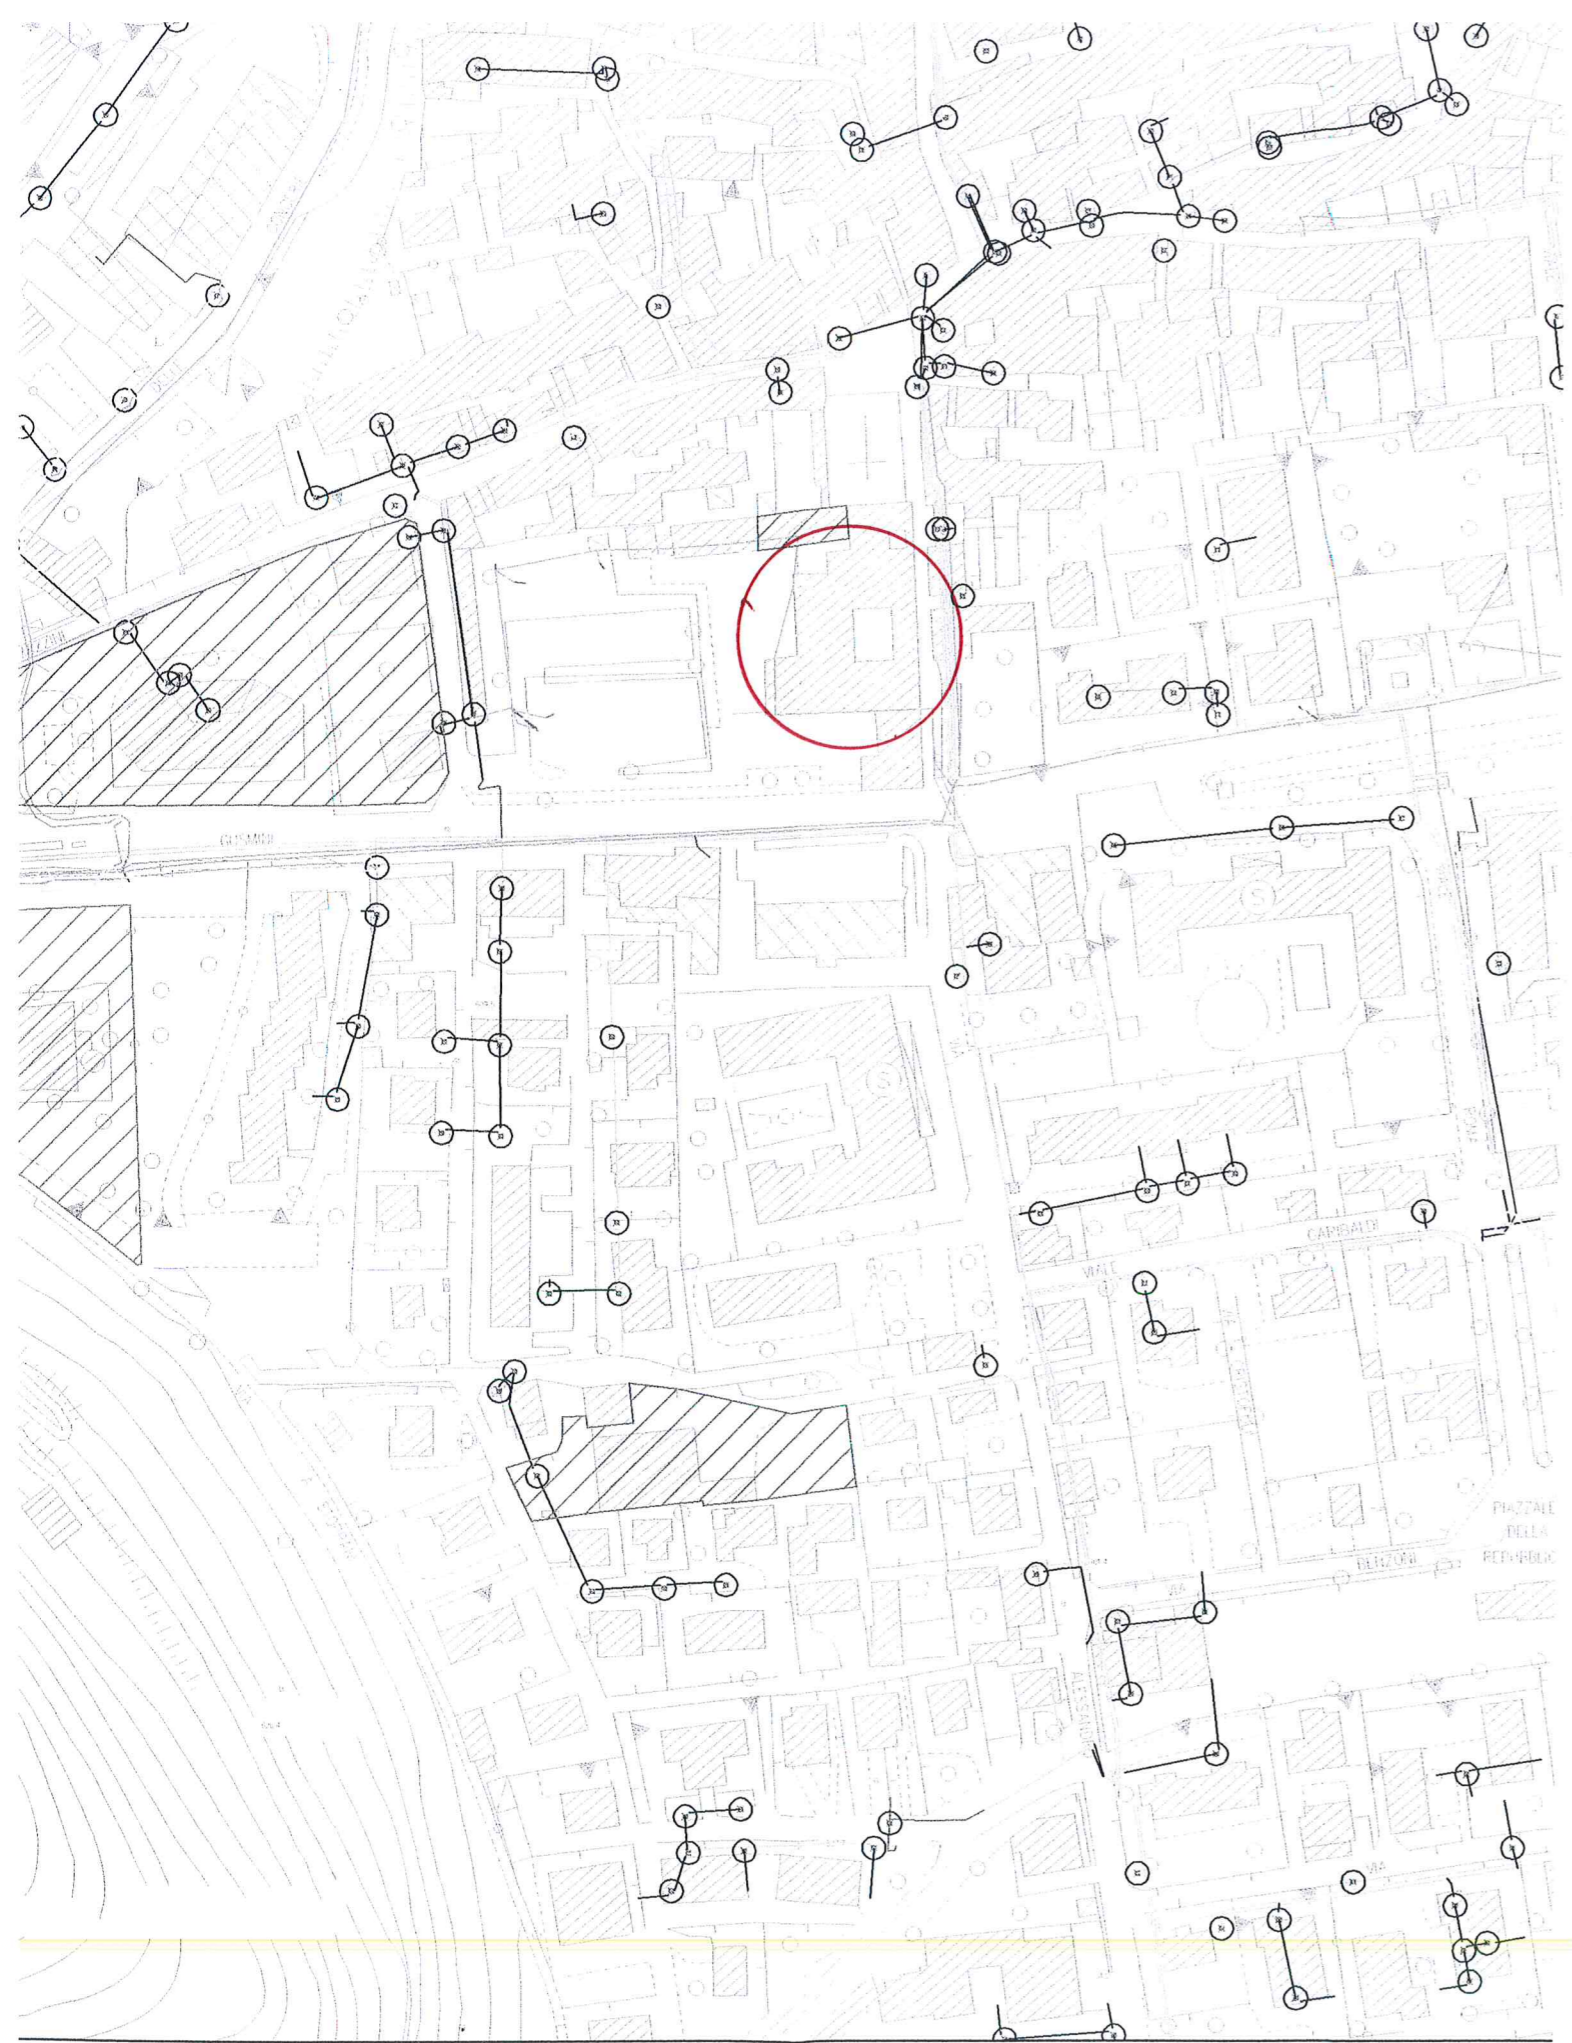

TELECOM